
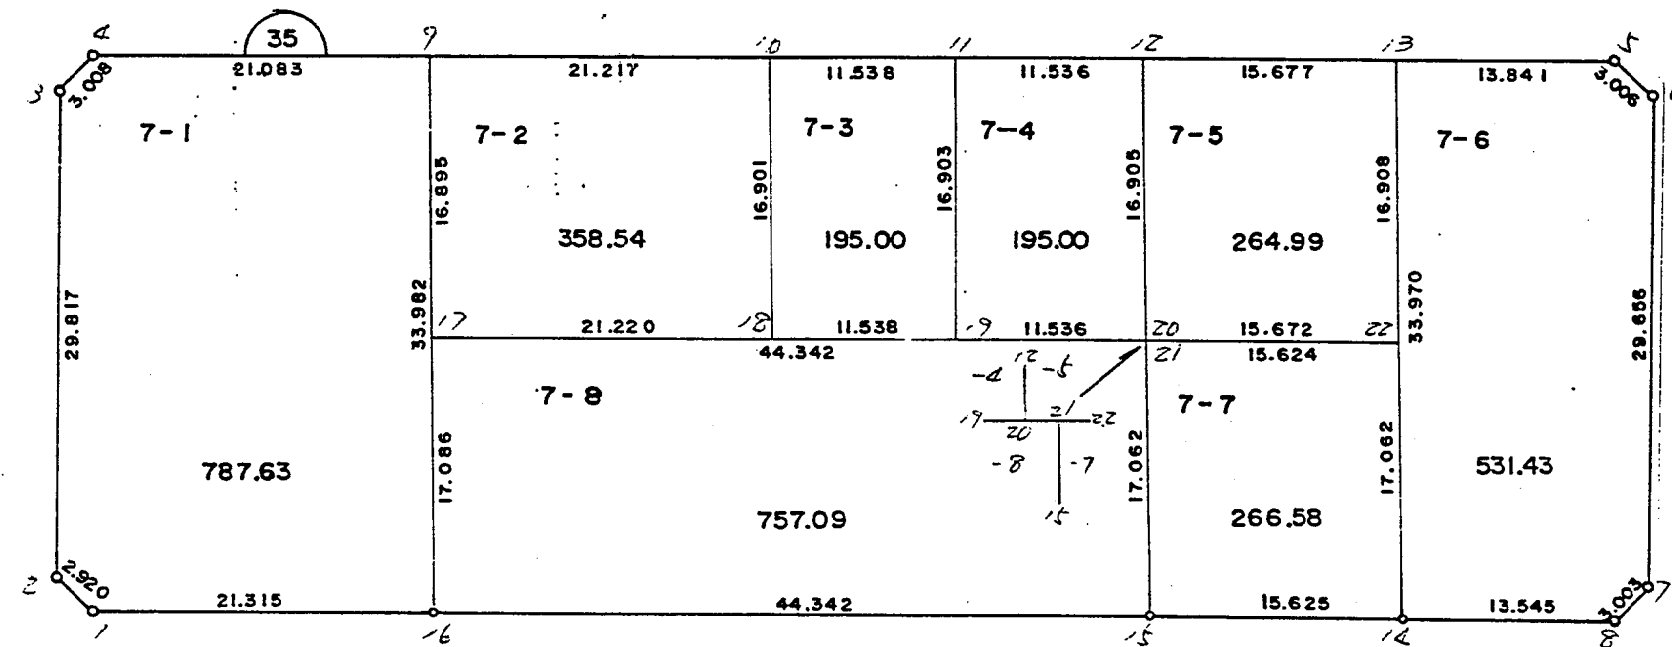


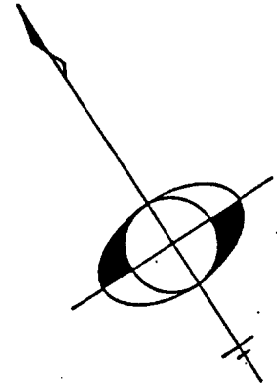

現地とは必ずしも一致しないことがあります。あくまで参考図としてご利用ください。
資料（写し）によって発生した直接または間接の損失、損害等について市では一切の責任を負いません。

＊ ＊ 面積計算（倍横距法） ＊ ＊

南子安四丁目

地 器械点	番 : 7-1 視準点	内 角	方向角	距 離	緯 距	経 距	X座標	Y座標	倍横距	倍面積
35-4	35-3	134-43-12	256-37-11	3.008	-0.696	-2.926	482.172	4721.236	-2.926	2.036496
35-3	35-2	135-42-56	212-20-07	29.817	-25.193	-15.948	456.979	4705.288	-21.800	549.207400
35-2	35-1	133-28-17	165-48-24	2.920	-2.831	0.716	454.148	4706.004	-37.032	104.837592
35-1	35-16	136-06-13	121-54-37	21.315	-11.267	18.094	442.881	4724.098	-18.222	205.307274
35-16	35-9	90-00-04	31-54-41	33.982	28.846	17.963	471.727	4742.061	17.835	514.468410
35-9	35-4	89-59-18	301-53-59	21.083	11.141	-17.899	482.868	4724.162	17.899	199.412759
									倍面積	1575.269931
									面 積	787.6349655

＊ ＊ 面積計算（倍横距法） ＊ ＊

地 器械点	番 : 7-2 視準点	内 角	方向角	距 離	緯 距	経 距	X座標	Y座標	倍横距	倍面積
35-9	35-17	90-00-49	211-54-40	16.895	-14.342	-8.931	457.385	4733.130	-8.931	128.088402
35-17	35-18	90-00-00	121-54-40	21.220	-11.217	18.013	446.168	4751.143	0.151	-1.693767
35-18	35-10	89-59-22	31-54-02	16.901	14.348	8.931	460.516	4760.074	27.095	388.759060
35-10	35-9	89-59-49	301-53-51	21.217	11.211	-18.013	471.727	4742.061	18.013	201.943743
									倍面積	717.097438
									面 積	358.5487190

現地とは必ずしも一致しないことがあります。あくまで参考図としてご利用ください。
資料（写し）によって発生した直接または間接の損失、損害等については市では一切の責任を負いません。

＊ ＊ 面積計算（倍横距法） ＊ ＊

南子安四丁目

地 器械点	番： 視準点	内 角	方向角	距 離	緯 距	経 距	X 座 標	Y 座 標	倍 横 距	倍 面 積
35-10	35-18	90-00-00	211-54-02	16.901	-14.348	-8.931	446.168	4751.143	-8.931	128.141988
35-18	35-19	90-00-40	121-54-42	11.538	-6.099	9.794	440.069	4760.937	-8.068	49.206732
35-19	35-11	89-59-17	31-53-59	16.903	14.350	8.932	454.419	4769.869	10.658	152.942300
35-11	35-10	90-00-03	301-54-02	11.538	6.097	-9.795	460.516	4760.074	9.795	59.720115
									倍面積	390.011135
									面 積	195.0055675

＊ ＊ 面積計算（倍横距法） ＊ ＊

地 器械点	番： 視準点	内 角	方向角	距 離	緯 距	経 距	X 座 標	Y 座 標	倍 横 距	倍 面 積
35-11	35-19	90-00-02	211-53-59	16.903	-14.350	-8.932	440.069	4760.937	-8.932	128.174200
35-19	35-20	90-00-37	121-54-36	11.536	-6.098	9.793	433.971	4770.730	-8.071	49.216958
35-20	35-12	89-59-21	31-53-57	16.905	14.352	8.933	448.323	4779.663	10.655	152.920560
35-12	35-11	90-00-00	301-53-57	11.536	6.096	-9.794	454.419	4769.869	9.794	59.704224
									倍面積	390.015942
									面 積	195.0079710

現地とは必ずしも一致しないことがあります。あくまで参考図としてご利用ください。
資料（写し）によって発生した直接または間接の損失、損害等については市では一切の責任を負いません。

* * 面積計算 (倍横距法) * *

南子安四丁目

地 器械点	番 : 7-5 視準点	内 角	方向角	距 離	緯 距	経 距	X座標	Y座標	倍横距	倍面積
35-12	35-20	89-59-58	211-53-57	16.905	-14.352	-8.933	433.971	4770.730	-8.933	128.206416
35-20	35-22	90-00-38	121-54-33	15.672	-8.284	13.304	425.687	4784.034	-4.562	37.791608
35-22	35-13	90-00-15	31-54-48	16.908	14.352	8.938	440.039	4792.972	17.680	253.743360
35-13	35-12	89-59-11	301-53-59	15.677	8.284	-13.309	448.323	4779.663	13.309	110.251756
									倍面積	529.993140
									面 積	264.9965700

* * 面積計算 (倍横距法) * *

地 器械点	番 : 7-6 視準点	内 角	方向角	距 離	緯 距	経 距	X座標	Y座標	倍横距	倍面積
35-13	35-14	90-00-46	211-54-42	33.970	-28.836	-17.957	411.203	4775.015	-17.957	517.808052
35-14	35-8	90-06-02	122-00-44	13.545	-7.180	11.485	404.023	4786.500	-24.429	175.400220
35-8	35-7	134-22-21	76-23-05	3.003	0.707	2.919	404.730	4789.419	-10.025	-7.087675
35-7	35-6	135-59-38	32-22-43	29.656	25.045	15.881	429.775	4805.300	8.775	219.769875
35-6	35-5	136-33-16	348-55-59	3.006	2.950	-0.577	432.725	4804.723	24.079	71.033050
35-5	35-13	132-57-57	301-53-56	13.841	7.314	-11.751	440.039	4792.972	11.751	85.946814
									倍面積	1062.870336
									面 積	531.4351680

現地とは必ずしも一致しないことがあります。あくまで参考図としてご利用ください。
資料(写し)によって発生した直接または間接の損失、損害等については市では一切の責任を負いません。

* * 面積計算（倍横距法） * *

南子安四丁目

地 器械点	番 : 7-7 視準点	内 角	方向角	距 離	緯 距	経 距	X座標	Y座標	倍横距	倍面積
35-21	35-15	90-00-03	211-54-42	17.062	-14.483	-9.019	419.463	4761.752	-9.019	130.622177
35-15	35-14	90-00-09	121-54-51	15.625	-8.260	13.263	411.203	4775.015	-4.775	39.441500
35-14	35-22	89-59-45	31-54-36	17.062	14.484	9.019	425.687	4784.034	17.507	253.571388
35-22	35-21	90-00-03	301-54-39	15.624	8.259	-13.263	433.946	4770.771	13.263	109.539117
									倍面積	533.174182
									面 積	266.5870910

* * 面積計算（倍横距法） * *

地 器械点	番 : 7-8 視準点	内 角	方向角	距 離	緯 距	経 距	X座標	Y座標	倍横距	倍面積
35-17	35-16	90-00-04	211-54-42	17.086	-14.504	-9.032	442.881	4724.098	-9.032	131.000128
35-16	35-15	89-58-01	121-52-43	44.342	-23.418	37.654	419.463	4761.752	19.590	-458.758620
35-15	35-21	90-01-59	31-54-42	17.062	14.483	9.019	433.946	4770.771	66.263	959.687029
35-21	35-17	89-59-56	301-54-38	44.342	23.439	-37.641	457.385	4733.130	37.641	882.267399
									倍面積	1514.195936
									面 積	757.0979680

現地とは必ずしも一致しないことがあります。あくまで参考図としてご利用ください。
資料（写し）によって発生した直接または間接の損失、損害等については市では一切の責任を負いません。