
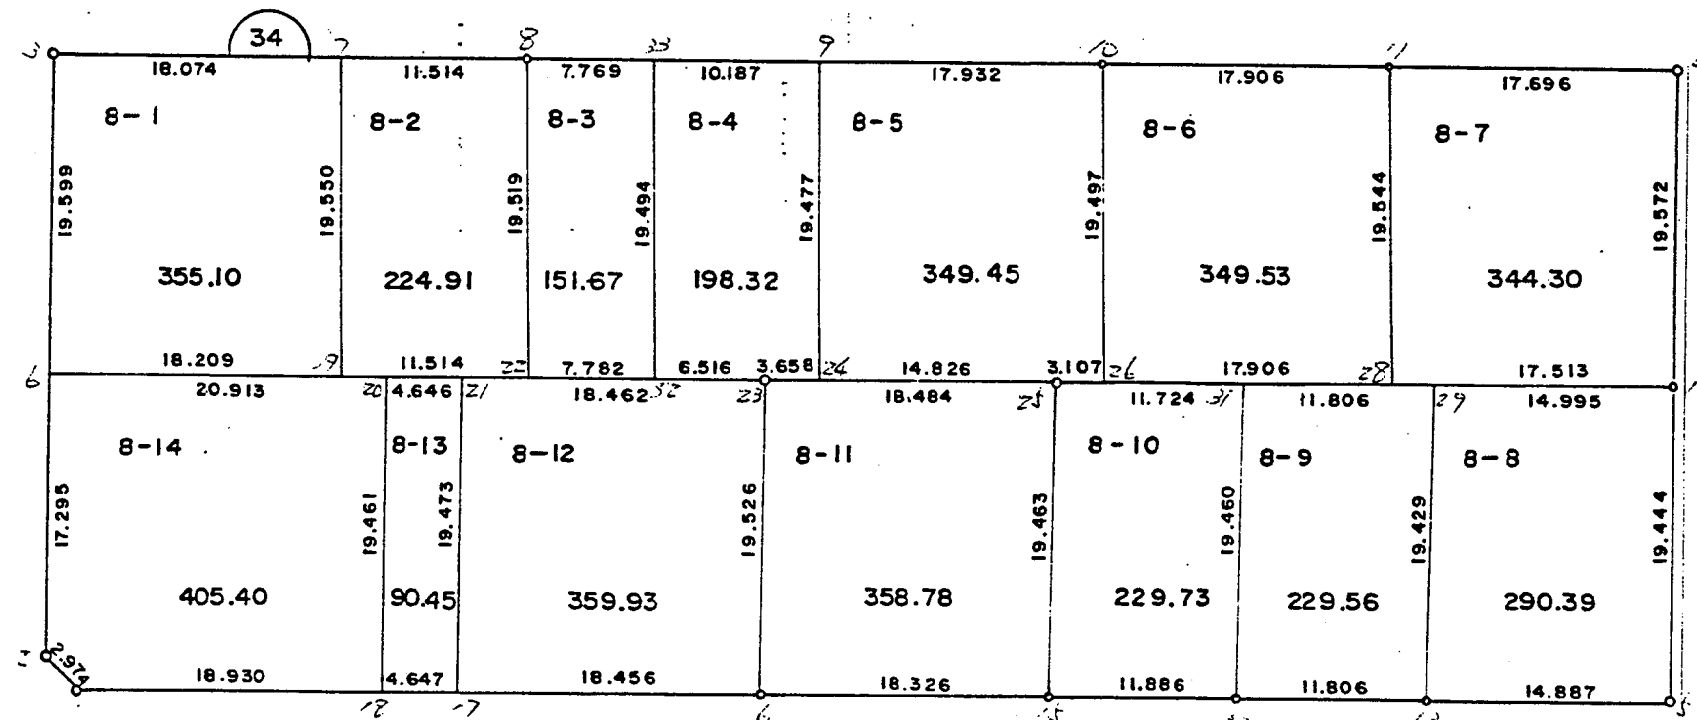


南子安四丁目

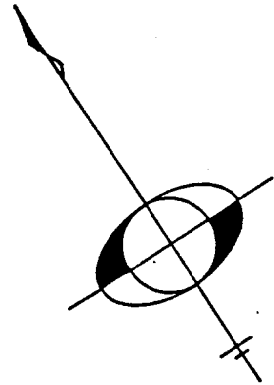

現地とは必ずしも一致しないことがあります。あくまで参考図としてご利用ください。
資料（写し）によって発生した直接または間接の損失、損害等について市では一切の責任を負いません。

** 面積計算（倍横距法） **

南子安四丁目

地番 器械点	番 : 視準点	内 角	方向角	距 離	緯 距	経 距	X座標	Y座標	倍横距	倍面積
34-3	34-6	90-23-40	212-17-26	19.599	-16.568	-10.470	505.480	4735.965	-10.470	173.466960
34-6	34-19	89-27-11	121-44-37	18.209	-9.580	15.485	495.900	4751.450	-5.455	52.258900
34-19	34-7	90-09-11	31-53-48	19.550	16.598	10.330	512.498	4761.780	20.360	337.935280
34-7	34-3	89-59-58	301-53-46	18.074	9.550	-15.345	522.048	4746.435	15.345	146.544750
									倍面積	710.205890
									面 積	355.1029450

** 面積計算（倍横距法） **

地番 器械点	番 : 視準点	内 角	方向角	距 離	緯 距	経 距	X座標	Y座標	倍横距	倍面積
34-7	34-19	89-59-54	211-53-48	19.550	-16.598	-10.330	495.900	4751.450	-10.330	171.457340
34-19	34-22	89-50-59	121-44-47	11.514	-6.058	9.791	489.842	4761.241	-10.869	65.844402
34-22	34-8	90-09-03	31-53-50	19.519	16.572	10.314	506.414	4771.555	9.236	153.058992
34-8	34-7	90-00-04	301-53-54	11.514	6.084	-9.775	512.498	4761.780	9.775	59.471100
									倍面積	449.831834
									面 積	224.9159170

現地とは必ずしも一致しないことがあります。あくまで参考図としてご利用ください。
資料（写し）によって発生した直接または間接の損失、損害等については市では一切の責任を負いません。

※ ※ 面積計算（倍横距法） ※ ※

南子安四丁目

地 器械点	番 : 8-3 視準点	内 角	方向角	距 離	緯 距	経 距	X 座 標	Y 座 標	倍 横 距	倍 面 積
34-8	34-22	89-58-00	211-53-50	19.519	-16.572	-10.314	489.842	4761.241	-10.314	170.923608
34-22	34-32	89-50-55	121-44-45	7.782	-4.095	6.618	485.747	4767.859	-14.010	57.370950
34-32	34-33	90-06-47	31-51-32	19.494	16.558	10.289	502.305	4778.148	2.897	47.968526
34-33	34-8	90-04-18	301-55-50	7.769	4.109	-6.593	506.414	4771.555	6.593	27.090637
									倍 面 積	303.353721
									面 積	151.6768605

※ ※ 面積計算（倍横距法） ※ ※

地 器械点	番 : 8-4 視準点	内 角	方向角	距 離	緯 距	経 距	X 座 標	Y 座 標	倍 横 距	倍 面 積
34-33	34-32	89-55-42	211-51-32	19.494	-16.558	-10.289	485.747	4767.859	-10.289	170.365262
34-32	34-23	89-53-13	121-44-45	6.516	-3.428	5.541	482.319	4773.400	-15.037	51.546836
34-23	34-24	180-14-52	121-59-37	3.658	-1.938	3.102	480.381	4776.502	-6.394	12.391572
34-24	34-9	89-54-12	31-53-49	19.477	16.536	10.292	496.917	4786.794	7.000	115.752000
34-9	34-33	90-02-01	301-55-50	10.187	5.388	-8.646	502.305	4778.148	8.646	46.584648
									倍 面 積	396.640318
									面 積	198.3201590

現地とは必ずしも一致しないことがあります。あくまで参考図としてご利用ください。
資料（写し）によって発生した直接または間接の損失、損害等については市では一切の責任を負いません。

※ ※ 面積計算（倍横距法） ※ ※

南子安四丁目

地 器械点	番 : S-5 視準点	内 角	方向角	距 離	緯 距	経 距	X 座 標	Y 座 標	倍横距	倍面積
34-9	34-24	89-57-59	211-53-49	19.477	-16.536	-10.292	480.381	4776.502	-10.292	170.188512
34-24	34-25	90-05-48	121-59-37	14.826	-7.855	12.574	472.526	4789.076	-8.010	62.918550
34-25	34-26	179-59-24	121-59-01	3.107	-1.646	2.635	470.880	4791.711	7.199	-11.849554
34-26	34-10	89-54-45	31-53-46	19.497	16.553	10.302	487.433	4802.013	20.136	333.311208
34-10	34-9	90-02-04	301-55-50	17.932	9.484	-15.219	496.917	4786.794	15.219	144.336996
									倍面積	698.905712
									面 積	349.4528560

※ ※ 面積計算（倍横距法） ※ ※

地 器械点	番 : S-6 視準点	内 角	方向角	距 離	緯 距	経 距	X 座 標	Y 座 標	倍横距	倍面積
34-10	34-26	90-03-53	211-53-46	19.497	-16.553	-10.302	470.880	4791.711	-10.302	170.529006
34-26	34-28	90-05-15	121-59-01	17.906	-9.484	15.188	461.396	4806.899	-5.416	51.365344
34-28	34-11	89-54-48	31-53-49	19.544	16.593	10.327	477.989	4817.226	20.099	333.502707
34-11	34-10	89-56-04	301-49-53	17.906	9.444	-15.213	487.433	4802.013	15.213	143.671572
									倍面積	699.068629
									面 積	349.5343145

現地とは必ずしも一致しないことがあります。あくまで参考図としてご利用ください。
資料（写し）によって発生した直接または間接の損失、損害等については市では一切の責任を負いません。

※ ※ 面積計算（倍横距法） ※ ※

南子安四丁目

地 器械点	番 : 視準点	内 角	方向角	距 離	緯 距	経 距	X 座 標	Y 座 標	倍 横 距	倍 面 積
34-11	34-28	89-59-55	211-53-49	19.544	-16.593	-10.327	461.396	4806.899	-10.327	171.355911
34-28	34-12	90-05-23	121-59-12	17.513	-9.277	14.854	452.119	4821.753	-5.800	53.806600
34-12	34-4	90-26-50	32-26-02	19.572	16.519	10.497	468.638	4832.250	19.551	322.962969
34-4	34-11	89-27-52	301-53-54	17.696	9.351	-15.024	477.989	4817.226	15.024	140.489424
									倍 面 積	688.614904
									面 積	344.3074520

※ ※ 面積計算（倍横距法） ※ ※

地 器械点	番 : 視準点	内 角	方向角	距 離	緯 距	経 距	X 座 標	Y 座 標	倍 横 距	倍 面 積
34-29	34-13	89-55-22	211-54-27	19.429	-16.493	-10.269	443.569	4798.765	-10.269	169.366617
34-13	34-5	90-08-03	122-02-30	14.887	-7.898	12.619	435.671	4811.384	-7.919	62.544262
34-5	34-12	90-11-10	32-13-40	19.444	16.448	10.369	452.119	4821.753	15.069	247.854912
34-12	34-29	89-45-25	301-59-05	14.995	7.943	-12.719	460.062	4809.034	12.719	101.027017
									倍 面 積	580.792808
									面 積	290.3964040

現地とは必ずしも一致しないことがあります。あくまで参考図としてご利用ください。
資料（写し）によって発生した直接または間接の損失、損害等については市では一切の責任を負いません。

* * 面積計算（倍横距法） * *

南子安四丁目

地 器械点	番 : 8-9 視準点	内 角	方向角	距 離	緯 距	経 距	X 座 標	Y 座 標	倍 横 距	倍 面 積
34-31	34-30	89-55-11	211-54-20	19.460	-16.520	-10.285	449.796	4788.735	-10.285	169.908200
34-30	34-13	89-55-41	121-50-01	11.806	-6.227	10.030	443.569	4798.765	-10.540	65.632580
34-13	34-29	90-04-26	31-54-27	19.429	16.493	10.269	460.062	4809.034	9.759	160.955187
34-29	34-31	90-04-42	301-59-09	11.806	6.254	-10.014	466.316	4799.020	10.014	62.627556
									倍面積	459.123523
									面 積	229.5617615

* * 面積計算（倍横距法） * *

地 器械点	番 : 8-10 視準点	内 角	方向角	距 離	緯 距	経 距	X 座 標	Y 座 標	倍 横 距	倍 面 積
34-25	34-15	90-23-56	212-23-01	19.463	-16.436	-10.424	456.090	4778.652	-10.424	171.328864
34-15	34-30	89-35-22	121-58-23	11.886	-6.294	10.083	449.796	4788.735	-10.765	67.754910
34-30	34-31	89-55-57	31-54-20	19.460	16.520	10.285	466.316	4799.020	9.603	158.641560
34-31	34-25	90-04-45	301-59-05	11.724	6.210	-9.944	472.526	4789.076	9.944	61.752240
									倍面積	459.477574
									面 積	229.7387870

現地とは必ずしも一致しないことがあります。あくまで参考図としてご利用ください。
資料（写し）によって発生した直接または間接の損失、損害等については市では一切の責任を負いません。

※ ※ 面積計算（倍横距法） ※ ※

南子安四丁目

地 器械点	番 : 8-11 視準点	内 角	方向角	距 離	緯 距	経 距	X 座 標	Y 座 標	倍 横 距	倍 面 積
34-23	34-16	89-55-37	211-55-14	19.526	-16.573	-10.324	465.746	4763.076	-10.324	171.099652
34-16	34-15	89-52-31	121-47-45	18.326	-9.656	15.576	456.090	4778.652	-5.072	48.975232
34-15	34-25	90-35-16	32-23-01	19.463	16.436	10.424	472.526	4789.076	20.928	343.972608
34-25	34-23	89-36-36	301-59-37	18.484	9.793	-15.676	482.319	4773.400	15.676	153.515068
									倍 面 積	717.562560
									面 積	358.7812800

※ ※ 面積計算（倍横距法） ※ ※

地 器械点	番 : 8-12 視準点	内 角	方向角	距 離	緯 距	経 距	X 座 標	Y 座 標	倍 横 距	倍 面 積
34-21	34-17	90-09-21	211-54-07	19.473	-16.532	-10.291	475.501	4747.409	-10.291	170.130812
34-17	34-16	90-00-23	121-54-30	18.456	-9.755	15.667	465.746	4763.076	-4.915	47.945825
34-16	34-23	90-00-44	31-55-14	19.526	16.573	10.324	482.319	4773.400	21.076	349.292548
34-23	34-21	89-49-32	301-44-46	18.462	9.714	-15.700	492.033	4757.700	15.700	152.509800
									倍 面 積	719.878985
									面 積	359.9394925

現地とは必ずしも一致しないことがあります。あくまで参考図としてご利用ください。
資料（写し）によって発生した直接または間接の損失、損害等については市では一切の責任を負いません。

* * 面積計算 (倍横距法) * *

南子安四丁目

地 器械点	番 : 84-13 視準点	内 角	方向角	距 離	緯 距	経 距	X 座 標	Y 座 標	倍 横 距	倍 面 積
34-20	34-18	90-09-59	211-54-23	19.461	-16.521	-10.286	477.956	4743.463	-10.286	169.935006
34-18	34-17	89-58-53	121-53-16	4.647	-2.455	3.946	475.501	4747.409	-16.626	40.816830
34-17	34-21	90-00-51	31-54-07	19.473	16.532	10.291	492.033	4757.700	-2.389	-39.494948
34-21	34-20	89-50-17	301-44-24	4.646	2.444	-3.951	494.477	4753.749	3.951	9.656244
									倍面積	180.913132
									面 積	90.4565660

* * 面積計算 (倍横距法) * *

地 器械点	番 : 84-14 視準点	内 角	方向角	距 離	緯 距	経 距	X 座 標	Y 座 標	倍 横 距	倍 面 積
34-6	34-2	90-32-37	212-17-20	17.295	-14.621	-9.239	490.859	4726.726	-9.239	135.083419
34-2	34-1	134-44-59	167-02-19	2.974	-2.898	0.667	487.961	4727.393	-17.811	51.616278
34-1	34-18	134-52-02	121-54-21	18.930	-10.005	16.070	477.956	4743.463	-1.074	10.745370
34-18	34-20	90-00-02	31-54-23	19.461	16.521	10.286	494.477	4753.749	25.282	417.683922
34-20	34-6	89-50-20	301-44-43	20.913	11.003	-17.784	505.480	4735.965	17.784	195.677352
									倍面積	810.806341
									面 積	405.4031705

現地とは必ずしも一致しないことがあります。あくまで参考図としてご利用ください。
資料（写し）によって発生した直接または間接の損失、損害等については市では一切の責任を負いません。