
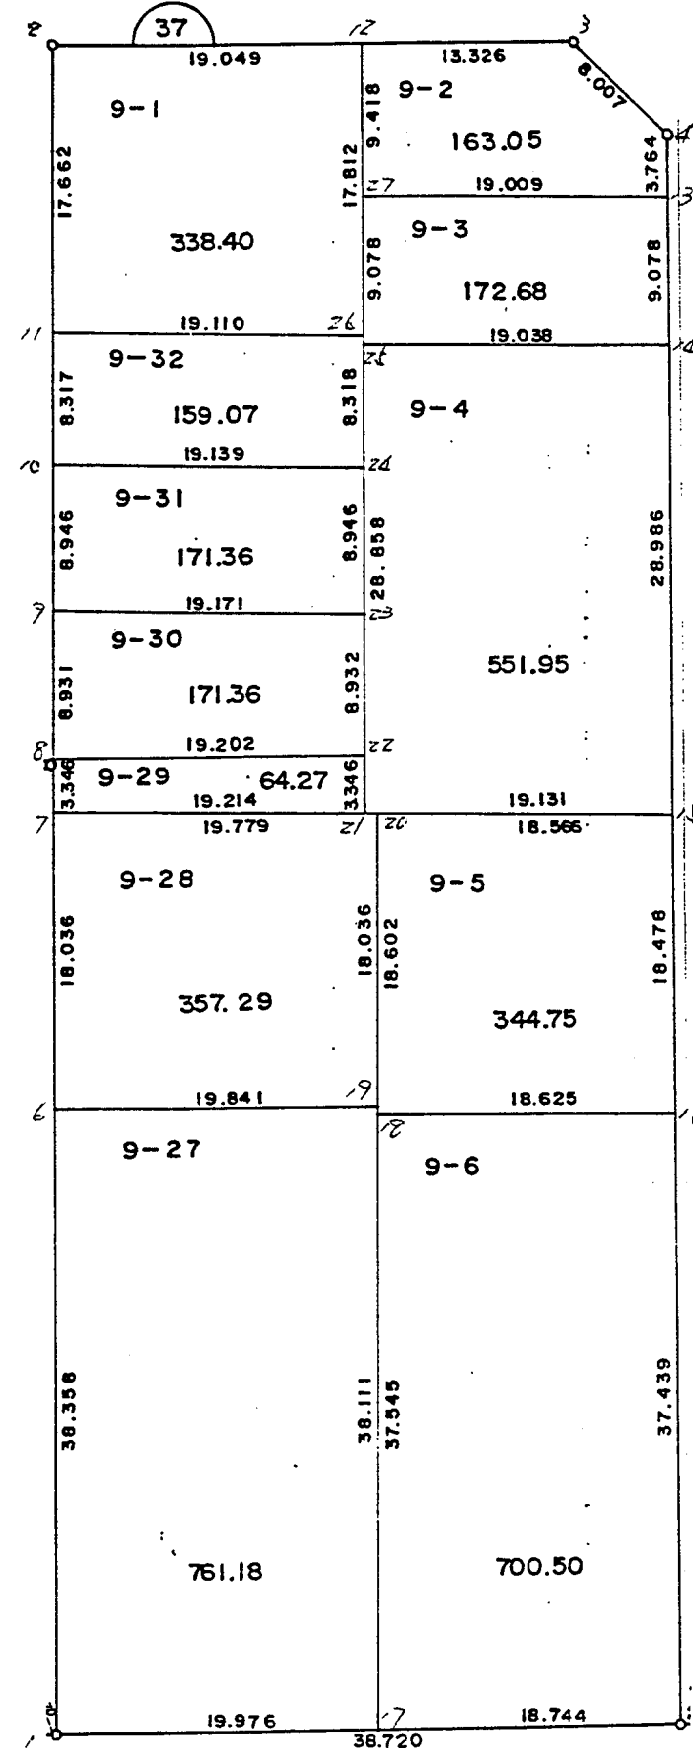


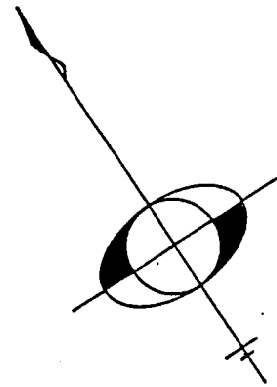

現地とは必ずしも一致しないことがあります。
あくまで参考図としてご利用ください。
資料（写し）によって発生した直接または
間接の損失、損害等について市では一切の責任を負いません。

※ ※ 面積計算（倍横距法） ※ ※

南子安四丁目

地 器械点	番 : 9-1 視準点	内 角	方向角	距 離	緯 距	経 距	X座標	Y座標	倍横距	倍面積
37-2	37-11	90-27-14	212-22-15	17.662	-14.917	-9.456	451.590	4826.221	-9.456	141.055152
37-11	37-26	89-59-52	122-22-07	19.110	-10.231	16.141	441.359	4842.362	-2.771	28.350101
37-26	37-12	89-48-10	32-10-17	17.812	15.077	9.484	456.436	4851.846	22.854	344.569758
37-12	37-2	89-44-44	301-55-01	19.049	10.071	-16.169	466.507	4835.677	16.169	162.837999
									倍面積	676.813010
									面 積	338.4065050

※ ※ 面積計算（倍横距法） ※ ※

地 器械点	番 : 9-2 視準点	内 角	方向角	距 離	緯 距	経 距	X座標	Y座標	倍横距	倍面積
37-12	37-27	90-15-05	212-10-04	9.418	-7.972	-5.014	448.464	4846.832	-5.014	39.971608
37-27	37-13	89-49-18	121-59-22	19.009	-10.070	16.122	438.394	4862.954	6.094	-61.366580
37-13	37-4	89-59-42	31-59-04	3.764	3.193	1.994	441.587	4864.948	24.210	77.302530
37-4	37-3	135-05-24	347-04-28	8.007	7.804	-1.791	449.391	4863.157	24.413	190.519052
37-3	37-12	134-50-31	301-54-59	13.326	7.045	-11.311	456.436	4851.846	11.311	79.685995
									倍面積	326.112605
									面 積	163.0563025

現地とは必ずしも一致しないことがあります。あくまで参考図としてご利用ください。
資料（写し）によって発生した直接または間接の損失、損害等については市では一切の責任を負いません。

※ ※ 面積計算（倍横距法） ※ ※

南子安四丁目

地 器械点	番 : 9-3 視準点	内 角	方向角	距 離	緯 距	経 距	X座標	Y座標	倍横距	倍面積
37-13	37-27	89-59-58	301-59-22	19.009	10.070	-16.122	448.464	4846.832	-16.122	-162.348540
37-27	37-25	90-11-04	212-10-26	9.078	-7.684	-4.834	440.780	4841.998	-37.078	284.907352
37-25	37-14	89-48-50	121-59-16	19.038	-10.085	16.147	430.695	4858.145	-25.765	259.840025
37-14	37-13	90-00-08	31-59-24	9.078	7.699	4.809	438.394	4862.954	-4.809	-37.024491
									倍面積	345.374346
									面 積	172.6871730

※ ※ 面積計算（倍横距法） ※ ※

地 器械点	番 : 9-4 視準点	内 角	方向角	距 離	緯 距	経 距	X座標	Y座標	倍横距	倍面積
37-14	37-25	90-00-01	301-59-16	19.038	10.085	-16.147	440.780	4841.998	-16.147	-162.842495
37-25	37-21	90-11-04	212-10-20	28.858	-24.427	-15.366	416.353	4826.632	-47.660	1164.190820
37-21	37-15	90-11-58	122-22-18	19.131	-10.243	16.158	406.110	4842.790	-46.868	480.068924
37-15	37-14	89-36-57	31-59-15	28.986	24.585	15.355	430.695	4858.145	-15.355	-377.502675
									倍面積	1103.914574
									面 積	551.9572870

現地とは必ずしも一致しないことがあります。あくまで参考図としてご利用ください。
資料（写し）によって発生した直接または間接の損失、損害等については市では一切の責任を負いません。

※ ※ 面積計算（倍横距法） ※ ※

南子安四丁目

地 器械点	番 : 9-5 視準点	内 角	方向角	距 離	緯 距	経 距	X 座標	Y 座標	倍横距	倍面積
37-15	37-20	90-22-49	302-22-12	18.566	9.940	-15.681	416.050	4827.109	-15.681	-155.869140
37-20	37-18	89-48-07	212-10-19	18.602	-15.746	-9.905	400.304	4817.204	-41.267	649.790182
37-18	37-16	89-48-53	121-59-12	18.625	-9.866	15.797	390.438	4833.001	-35.375	349.009750
37-16	37-15	90-00-11	31-59-23	18.478	15.672	9.789	406.110	4842.790	-9.789	-153.413208
									倍面積	689.517584
									面 積	344.7587920

※ ※ 面積計算（倍横距法） ※ ※

地 器械点	番 : 9-6 視準点	内 角	方向角	距 離	緯 距	経 距	X 座標	Y 座標	倍横距	倍面積
37-16	37-18	89-59-55	301-59-12	18.625	9.866	-15.797	400.304	4817.204	-15.797	-155.853202
37-18	37-17	90-10-58	212-10-10	37.545	-31.781	-19.990	368.523	4797.214	-51.584	1639.391104
37-17	37-5	89-29-35	121-39-45	18.744	-9.839	15.954	358.684	4813.168	-55.620	547.245180
37-5	37-16	90-19-32	31-59-17	37.439	31.754	19.833	390.438	4833.001	-19.833	-629.777082
									倍面積	1401.006000
									面 積	700.5030000

現地とは必ずしも一致しないことがあります。あくまで参考図としてご利用ください。
資料（写し）によって発生した直接または間接の損失、損害等については市では一切の責任を負いません。

※ ※ 面積計算（倍横距法） ※ ※

南子安四丁目

地 器械点	番 : 9-27 視準点	内 角	方向角	距 離	緯 距	経 距	X座標	Y座標	倍横距	倍面積
37-1	37-17	89-17-29	121-39-46	19.976	-10.486	17.003	368.523	4797.214	17.003	-178.293458
37-17	37-19	90-30-28	32-10-14	38.111	32.260	20.292	400.783	4817.506	54.298	1751.653480
37-19	37-6	90-12-01	302-22-15	19.841	10.623	-16.758	411.406	4800.748	57.832	614.349336
37-6	37-1	90-00-02	212-22-17	38.358	-32.397	-20.537	379.009	4780.211	20.537	-665.337189
									倍面積	1522.372169
									面 積	761.1860845

※ ※ 面積計算（倍横距法） ※ ※

地 器械点	番 : 9-28 視準点	内 角	方向角	距 離	緯 距	経 距	X座標	Y座標	倍横距	倍面積
37-6	37-19	90-00-09	122-22-15	19.841	-10.623	16.758	400.783	4817.506	16.758	-178.020234
37-19	37-20	89-47-57	32-10-12	18.036	15.267	9.603	416.050	4827.109	43.119	658.297773
37-20	37-7	90-12-08	302-22-20	19.779	10.590	-16.705	426.640	4810.404	36.017	381.420030
37-7	37-6	89-59-46	212-22-06	18.036	-15.234	-9.656	411.406	4800.748	9.656	-147.099504
									倍面積	714.598065
									面 積	357.2990325

現地とは必ずしも一致しないことがあります。あくまで参考図としてご利用ください。
資料（写し）によって発生した直接または間接の損失、損害等については市では一切の責任を負いません。

※ ※ 面積計算（倍横距法） ※ ※

南子安四丁目

地 器械点	番 : 9-29 視準点	内 角	方向角	距 離	緯 距	経 距	X座標	Y座標	倍横距	倍面積
37-7	37-21	89-59-30	122-22-15	19.214	-10.287	16.228	416.353	4826.632	16.228	-166.937436
37-21	37-22	89-48-32	32-10-47	3.346	2.832	1.782	419.185	4828.414	34.238	96.962016
37-22	37-8	90-11-31	302-22-18	19.202	10.281	-16.218	429.466	4812.196	19.802	203.584362
37-8	37-7	90-00-27	212-22-45	3.346	-2.826	-1.792	426.640	4810.404	1.792	-5.064192
									倍面積	128.544750
									面 積	64.2723750

※ ※ 面積計算（倍横距法） ※ ※

地 器械点	番 : 9-30 視準点	内 角	方向角	距 離	緯 距	経 距	X座標	Y座標	倍横距	倍面積
37-8	37-22	89-59-54	122-22-18	19.202	-10.281	16.218	419.185	4828.414	16.218	-166.737258
37-22	37-23	89-48-08	32-10-26	8.932	7.560	4.756	426.745	4833.170	37.192	281.171520
37-23	37-9	90-11-47	302-22-13	19.171	10.264	-16.192	437.009	4816.978	25.756	264.359584
37-9	37-8	90-00-11	212-22-24	8.931	-7.543	-4.782	429.466	4812.196	4.782	-36.070626
									倍面積	342.723220
									面 積	171.3616100

現地とは必ずしも一致しないことがあります。あくまで参考図としてご利用ください。
資料（写し）によって発生した直接または間接の損失、損害等については市では一切の責任を負いません。

＊ ＊ 面積計算（倍横距法） ＊ ＊

南子安四丁目

地 器械点	番 : 9-31 視準点	内 角	方向角	距 離	緯 距	経 距	X座標	Y座標	倍横距	倍面積
37-9	37-23	89-59-54	122-22-13	19.171	-10.264	16.192	426.745	4833.170	16.192	-166.194688
37-23	37-24	89-47-50	32-10-03	8.946	7.573	4.763	434.318	4837.933	37.147	281.314231
37-24	37-10	90-12-11	302-22-14	19.139	10.247	-16.165	444.565	4821.768	25.745	263.809015
37-10	37-9	90-00-05	212-22-19	8.946	-7.556	-4.790	437.009	4816.978	4.790	-36.193240
									倍面積	342.735318
									面 積	171.3676590

＊ ＊ 面積計算（倍横距法） ＊ ＊

地 器械点	番 : 9-32 視準点	内 角	方向角	距 離	緯 距	経 距	X座標	Y座標	倍横距	倍面積
37-10	37-24	90-00-03	122-22-14	19.139	-10.247	16.165	434.318	4837.933	16.165	-165.642755
37-24	37-26	89-48-02	32-10-16	8.318	7.041	4.429	441.359	4842.362	36.759	258.820119
37-26	37-11	90-11-51	302-22-07	19.110	10.231	-16.141	451.590	4826.221	25.047	256.255857
37-11	37-10	90-00-04	212-22-11	8.317	-7.025	-4.453	444.565	4821.768	4.453	-31.282325
									倍面積	318.150896
									面 積	159.0754480

現地とは必ずしも一致しないことがあります。あくまで参考図としてご利用ください。
資料（写し）によって発生した直接または間接の損失、損害等については市では一切の責任を負いません。