
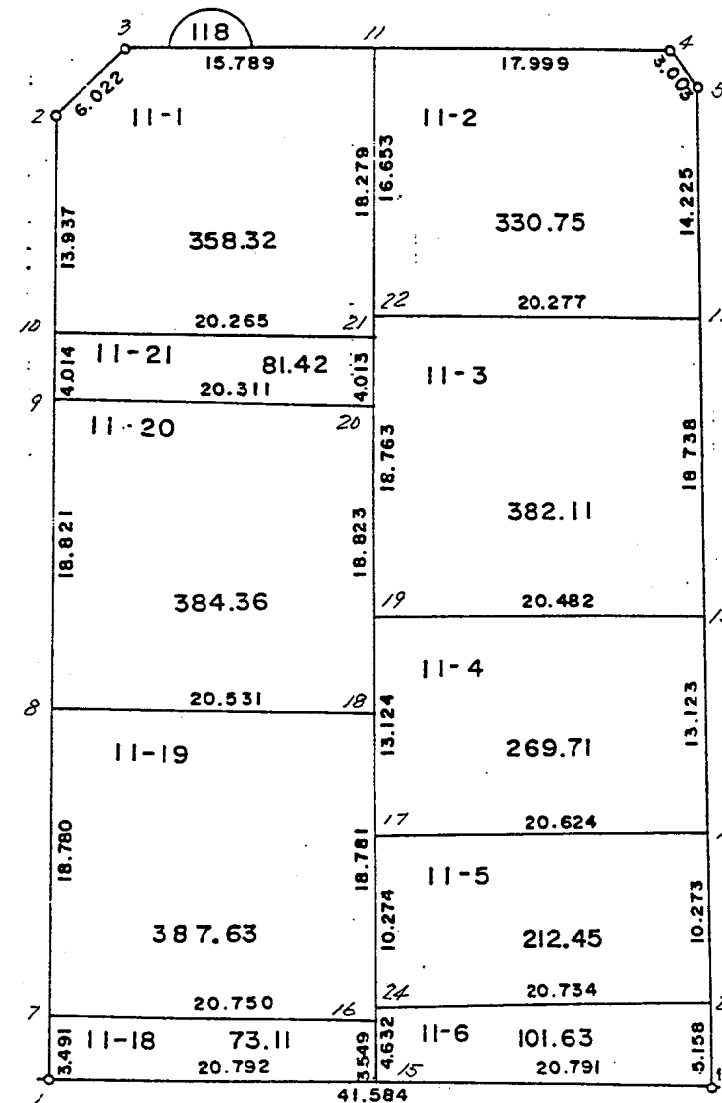


南子安四丁目

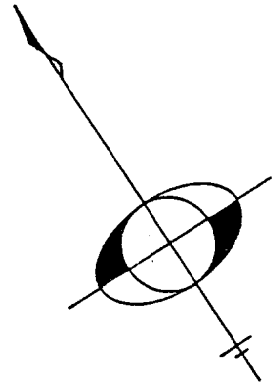

現地とは必ずしも一致しないことがあります。あくまで参考図としてご利用ください。
資料（写し）によって発生した直接または間接の損失、損害等について市では一切の責任を負いません。

※ ※ 面積計算（倍横距法） ※ ※

南子安四丁目

地 器械点	番 : 11-1 視準点	内 角	方向角	距 離	緯 距	経 距	X 座 標	Y 座 標	倍 横 距	倍 面 積
118-3	118-2	135-23-01	257-03-52	6.022	-1.348	-5.869	319.140	4800.268	-5.869	7.911412
118-2	118-10	134-55-56	211-59-48	13.937	-11.820	-7.385	307.320	4792.883	-19.123	226.033860
118-10	118-21	90-00-03	121-59-51	20.265	-10.738	17.186	296.582	4810.069	-9.322	100.099636
118-21	118-11	89-19-51	31-19-42	18.279	15.614	9.504	312.196	4819.573	17.368	271.183952
118-11	118-3	90-21-09	301-40-51	15.789	8.292	-13.436	320.488	4806.137	13.436	111.411312
									倍 面 積	716.640172
									面 積	358.3200860

※ ※ 面積計算（倍横距法） ※ ※

地 器械点	番 : 11-2 視準点	内 角	方向角	距 離	緯 距	経 距	X 座 標	Y 座 標	倍 横 距	倍 面 積
118-11	118-22	89-39-00	211-19-36	16.653	-14.225	-8.658	297.971	4810.915	-8.658	123.160050
118-22	118-12	89-26-51	120-46-27	20.277	-10.375	17.422	287.596	4828.337	0.106	-1.099750
118-12	118-5	89-56-02	30-42-29	14.225	12.230	7.264	299.826	4835.601	24.792	303.206160
118-5	118-4	135-37-00	346-19-29	3.003	2.918	-0.710	302.744	4834.891	31.346	91.467628
118-4	118-11	135-21-07	301-40-36	17.999	9.452	-15.318	312.196	4819.573	15.318	144.785736
									倍 面 積	661.519824
									面 積	330.7599120

現地とは必ずしも一致しないことがあります。あくまで参考図としてご利用ください。
資料（写し）によって発生した直接または間接の損失、損害等については市では一切の責任を負いません。

※ ※ 面積計算（倍横距法） ※ ※

南子安四丁目

地 器械点	番 : 11-3 視準点	内 角	方向角	距 離	緯 距	経 距	X 座 標	Y 座 標	倍横距	倍面積
118-22	118-19	90-33-20	211-19-47	18.763	-16.027	-9.756	281.944	4801.159	-9.756	156.359412
118-19	118-13	89-22-39	120-42-26	20.482	-10.459	17.610	271.485	4818.769	-1.902	19.893018
118-13	118-12	89-59-53	30-42-19	18.738	16.111	9.568	287.596	4828.337	25.276	407.221636
118-12	118-22	90-04-08	300-46-27	20.277	10.375	-17.422	297.971	4810.915	17.422	180.753250
									倍面積	764.227316
									面 積	382.1136580

※ ※ 面積計算（倍横距法） ※ ※

地 器械点	番 : 11-4 視準点	内 角	方向角	距 離	緯 距	経 距	X 座 標	Y 座 標	倍横距	倍面積
118-19	118-17	90-37-24	211-19-50	13.124	-11.210	-6.824	270.734	4794.335	-6.824	76.497040
118-17	118-14	89-22-40	120-42-30	20.624	-10.532	17.732	260.202	4812.067	4.084	-43.012688
118-14	118-13	90-00-06	30-42-36	13.123	11.283	6.702	271.485	4818.769	28.518	321.768594
118-13	118-19	89-59-50	300-42-26	20.482	10.459	-17.610	281.944	4801.159	17.610	184.182990
									倍面積	539.435936
									面 積	269.7179680

現地とは必ずしも一致しないことがあります。あくまで参考図としてご利用ください。
資料（写し）によって発生した直接または間接の損失、損害等については市では一切の責任を負いません。

※ ※ 面積計算（倍横距法） ※ ※

南子安四丁目

地番 器械点	番 : 11-5 視準点	内角	方向角	距離	緯距	経距	X座標	Y座標	倍横距	倍面積
118-17	118-24	90-36-52	211-19-17	10.274	-8.777	-5.341	261.957	4788.994	-5.341	46.877957
118-24	118-23	89-23-10	120-42-27	20.734	-10.588	17.827	251.369	4806.821	7.145	-75.651260
118-23	118-14	90-00-14	30-42-41	10.273	8.833	5.247	260.202	4812.068	30.219	266.924427
118-14	118-17	89-59-44	300-42-25	20.624	10.532	-17.733	270.734	4794.335	17.733	186.763956
									倍面積	424.915080
									面積	212.4575400

※ ※ 面積計算（倍横距法） ※ ※

地番 器械点	番 : 11-6 視準点	内角	方向角	距離	緯距	経距	X座標	Y座標	倍横距	倍面積
118-24	118-15	90-37-31	211-19-58	4.632	-3.957	-2.409	258.000	4786.585	-2.409	9.532413
118-15	118-6	90-49-26	122-09-24	20.791	-11.066	17.602	246.934	4804.187	12.784	-141.467744
118-6	118-23	88-33-00	30-42-24	5.158	4.435	2.634	251.369	4806.821	33.020	146.443700
118-23	118-24	90-00-03	300-42-27	20.734	10.588	-17.827	261.957	4788.994	17.827	188.752276
									倍面積	203.260645
									面積	101.6303225

現地とは必ずしも一致しないことがあります。あくまで参考図としてご利用ください。
資料（写し）によって発生した直接または間接の損失、損害等については市では一切の責任を負いません。

** 面積計算 (倍横距法) **

南子安四丁目

地 器械点	番 : 11-18 視準点	内 角	方向角	距 離	緯 距	経 距	X座標	Y座標	倍横距	倍面積
118-7	118-1	90-00-00	211-59-48	3.491	-2.961	-1.850	269.066	4768.982	-1.850	5.477850
118-1	118-15	90-09-31	122-09-19	20.792	-11.066	17.603	258.000	4786.585	13.903	-153.850598
118-15	118-16	89-09-56	31-19-15	3.549	3.032	1.845	261.032	4788.430	33.351	101.120232
118-16	118-7	90-40-33	301-59-48	20.750	10.995	-17.598	272.027	4770.832	17.598	193.490010
									倍面積	146.237494
									面 積	73.1187470

** 面積計算 (倍横距法) **

地 器械点	番 : 11-19 視準点	内 角	方向角	距 離	緯 距	経 距	X座標	Y座標	倍横距	倍面積
118-8	118-7	89-59-58	211-59-48	18.780	-15.927	-9.951	272.027	4770.832	-9.951	158.489577
118-7	118-16	90-00-00	121-59-48	20.750	-10.995	17.598	261.032	4788.430	-2.304	25.332480
118-16	118-18	89-19-52	31-19-40	18.781	16.043	9.765	277.075	4798.195	25.059	402.021537
118-18	118-8	90-40-10	301-59-50	20.531	10.879	-17.412	287.954	4780.783	17.412	189.425148
									倍面積	775.268742
									面 積	387.6343710

現地とは必ずしも一致しないことがあります。あくまで参考図としてご利用ください。
資料（写し）によって発生した直接または間接の損失、損害等については市では一切の責任を負いません。

※ ※ 面積計算（倍横距法） ※ ※

南子安四丁目

地 器械点	番 : 11-20 視準点	内 角	方向角	距 離	緯 距	経 距	X 座 標	Y 座 標	倍 横 距	倍 面 積
118-9	118-8	90-00-06	211-59-49	18.821	-15.962	-9.973	287.854	4780.783	-9.973	159.189026
118-8	118-18	90-00-01	121-59-50	20.531	-10.879	17.412	277.075	4798.195	-2.534	27.567386
118-18	118-20	89-19-51	31-19-41	18.823	16.079	9.787	293.154	4807.982	24.665	396.588535
118-20	118-9	90-40-02	301-59-43	20.311	10.762	-17.226	303.916	4790.756	17.226	185.386212
									倍 面 積	768.731159
									面 積	384.3655795

※ ※ 面積計算（倍横距法） ※ ※

地 器械点	番 : 11-21 視準点	内 角	方向角	距 離	緯 距	経 距	X 座 標	Y 座 標	倍 横 距	倍 面 積
118-10	118-9	90-00-07	211-59-58	4.014	-3.404	-2.127	303.916	4790.756	-2.127	7.240308
118-9	118-20	89-59-45	121-59-43	20.311	-10.762	17.226	293.154	4807.982	12.972	-139.604664
118-20	118-21	89-20-17	31-20-00	4.013	3.428	2.087	296.582	4810.069	32.285	110.672980
118-21	118-10	90-39-51	301-59-51	20.265	10.738	-17.186	307.320	4792.883	17.186	184.543268
									倍 面 積	162.851892
									面 積	81.4259460

現地とは必ずしも一致しないことがあります。あくまで参考図としてご利用ください。
資料（写し）によって発生した直接または間接の損失、損害等については市では一切の責任を負いません。