
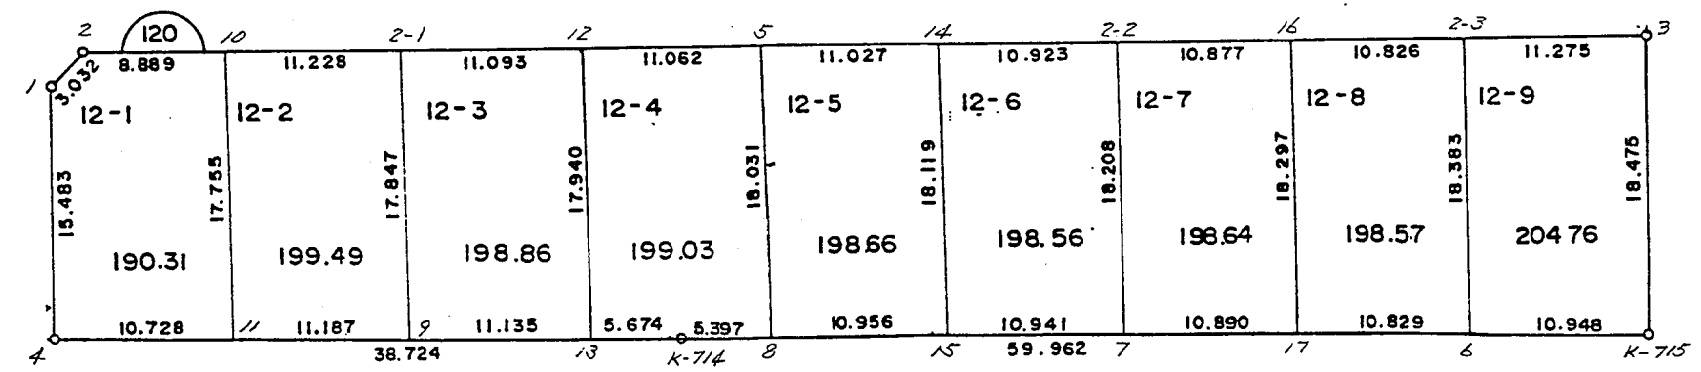


南子安四丁目

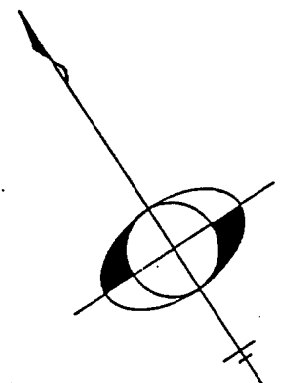

現地とは必ずしも一致しないことがあります。あくまで参考図としてご利用ください。
資料（写し）によって発生した直接または間接の損失、損害等について市では一切の責任を負いません。

* * 面積計算 (倍横距法) * *

南子安四丁目

地番	器械点	視準点	内角	方向角	距離	緯距	経距	X座標	Y座標	倍横距	倍面積
12-1	120-2	120-1	133-56-49	255-39-41	3.032	-0.751	-2.938	257.044	4817.179	-2.938	2.206438
	120-1	120-4	135-06-16	210-45-57	15.483	-13.304	-7.920	243.740	4809.259	-13.796	183.541984
	120-4	120-11	91-25-51	122-11-48	10.728	-5.716	9.078	238.024	4818.337	-12.638	72.238808
	120-11	120-10	89-33-03	31-44-51	17.755	15.098	9.342	253.122	4827.679	5.782	87.296636
	120-10	120-2	89-58-01	301-42-52	8.889	4.673	-7.562	257.795	4820.117	7.562	35.337226
										倍面積	380.621092
										面積	190.3105460

* * 面積計算 (倍横距法) * *

地番	器械点	視準点	内角	方向角	距離	緯距	経距	X座標	Y座標	倍横距	倍面積
12-2	120-10	120-11	90-01-46	211-44-51	17.755	-15.098	-9.342	238.024	4818.337	-9.342	141.045516
	120-11	120-9	90-26-43	122-11-34	11.187	-5.960	9.467	232.064	4827.804	-9.217	54.933320
	120-9	120-2-1	89-41-16	31-52-50	17.847	15.155	9.426	247.219	4837.230	9.676	146.639780
	120-2-1	120-10	89-50-15	301-43-05	11.228	5.903	-9.551	253.122	4827.679	9.551	56.379553
										倍面積	398.998169
										面積	199.4990845

現地とは必ずしも一致しないことがあります。あくまで参考図としてご利用ください。
資料(写し)によって発生した直接または間接の損失、損害等については市では一切の責任を負いません。

※ ※ 面積計算（倍横距法） ※ ※

南子安四丁目

地番 器械点	視準点	内角	方向角	距離	緯距	経距	X座標	Y座標	倍横距	倍面積
120-2-1	120-9	90-09-43	211-52-50	17.847	-15.155	-9.426	232.064	4827.804	-9.426	142.851030
120-9	120-13	90-18-55	122-11-45	11.135	-5.933	9.423	226.131	4837.227	-9.429	55.942257
120-13	120-12	89-32-58	31-44-43	17.940	15.256	9.439	241.387	4846.666	9.433	143.909848
120-12	120-2-1	89-58-24	301-43-07	11.093	5.832	-9.436	247.219	4837.230	9.436	55.030752
									倍面積	397.733887
									面積	198.8669435

※ ※ 面積計算（倍横距法） ※ ※

地番 器械点	視準点	内角	方向角	距離	緯距	経距	X座標	Y座標	倍横距	倍面積
120-12	120-13	90-01-51	211-44-43	17.940	-15.256	-9.439	226.131	4837.227	-9.439	144.001384
120-13	K-714	90-26-47	122-11-30	5.874	-3.023	4.802	223.108	4842.029	-14.076	42.551748
K-714	120-8	179-59-05	122-10-35	5.397	-2.874	4.568	220.234	4846.597	-4.706	13.525044
120-8	120-5	89-32-24	31-42-59	18.031	15.338	9.479	235.572	4856.076	9.341	143.272258
120-5	120-12	89-59-53	301-42-52	11.062	5.815	-9.410	241.387	4846.666	9.410	54.719150
									倍面積	398.069584
									面積	199.0347920

現地とは必ずしも一致しないことがあります。あくまで参考図としてご利用ください。
資料（写し）によって発生した直接または間接の損失、損害等については市では一切の責任を負いません。

※ ※ 面積計算（倍横距法） ※ ※

南子安四丁目

地番 器械点	12-5 視準点	内角	方向角	距離	緯距	経距	X座標	Y座標	倍横距	倍面積
120-5	120-8	89-59-59	211-42-59	18.031	-15.338	-9.479	220.234	4846.597	-9.479	145.388902
120-8	120-15	90-27-49	122-10-48	10.956	-5.835	9.273	214.399	4855.870	-9.685	56.511975
120-15	120-14	89-45-40	31-56-28	18.119	15.376	9.586	229.775	4865.456	9.174	141.059424
120-14	120-5	89-46-32	301-43-00	11.027	5.797	-9.380	235.572	4858.076	9.380	54.375860
									倍面積	397.336161
									面積	198.6680805

※ ※ 面積計算（倍横距法） ※ ※

地番 器械点	12-6 視準点	内角	方向角	距離	緯距	経距	X座標	Y座標	倍横距	倍面積
120-14	120-15	90-13-11	211-56-28	18.119	-15.376	-9.586	214.399	4855.870	-9.586	147.394336
120-15	120-7	90-14-39	122-11-07	10.941	-5.828	9.260	208.571	4865.130	-9.912	57.767136
120-7	120-2-2	89-41-49	31-52-56	18.208	15.461	9.617	224.032	4874.747	8.965	138.607865
120-2-2	120-14	89-50-21	301-43-17	10.923	5.743	-9.291	229.775	4865.456	9.291	53.358213
									倍面積	397.127550
									面積	198.5637750

現地とは必ずしも一致しないことがあります。あくまで参考図としてご利用ください。
資料（写し）によって発生した直接または間接の損失、損害等については市では一切の責任を負いません。

※ ※ 面積計算（倍横距法） ※ ※

南子安四丁目

地番	器械点	視準点	内角	方向角	距離	緯距	経距	X座標	Y座標	倍横距	倍面積
12-7	120-2-2	120-7	90-10-04	211-52-56	18.208	-15.461	-9.617	208.571	4865.130	-9.617	148.688437
12-7	120-7	120-17	90-17-56	122-10-52	10.890	-5.800	9.217	202.771	4874.347	-10.017	58.098600
12-17	120-17	120-16	89-39-41	31-50-33	18.297	15.543	9.653	218.314	4884.000	8.853	137.602179
12-16	120-16	120-2-2	89-52-19	301-42-52	10.877	5.718	-9.253	224.032	4874.747	9.253	52.908654
										倍面積	397.297870
										面積	198.6489350

※ ※ 面積計算（倍横距法） ※ ※

地番	器械点	視準点	内角	方向角	距離	緯距	経距	X座標	Y座標	倍横距	倍面積
12-8	120-16	120-17	90-07-22	211-50-33	18.297	-15.543	-9.653	202.771	4874.347	-9.653	150.036579
12-17	120-17	120-6	90-20-04	122-10-37	10.829	-5.767	9.166	197.004	4883.513	-10.140	58.477380
12-6	120-6	120-2-3	89-39-22	31-49-59	18.383	15.618	9.696	212.622	4893.209	8.722	136.220196
12-2-3	120-2-3	120-16	89-53-12	301-43-11	10.826	5.692	-9.209	218.314	4884.000	9.209	52.417628
										倍面積	397.151783
										面積	198.5758915

現地とは必ずしも一致しないことがあります。あくまで参考図としてご利用ください。
資料（写し）によって発生した直接または間接の損失、損害等については市では一切の責任を負いません。

※ ※ 面積計算（倍横距法） ※ ※

南子安四丁目

地番 器械点	12-9 視準点	内角	方向角	距離	緯距	経距	X座標	Y座標	倍横距	倍面積
120-2-3	120-6	90-06-49	211-49-59	18.383	-15.618	-9.696	197.004	4883.513	-9.696	151.432128
120-6	K-715	90-20-55	122-10-54	10.948	-5.831	9.266	191.173	4892.779	-10.126	59.044706
K-715	120-3	90-39-59	32-50-53	18.475	15.521	10.021	206.694	4902.800	9.161	142.187881
120-3	120-2-3	88-52-17	301-43-10	11.275	5.928	-9.591	212.622	4893.209	9.591	56.855448
									倍面積	409.520163
									面積	204.7600815

現地とは必ずしも一致しないことがあります。あくまで参考図としてご利用ください。
資料（写し）によって発生した直接または間接の損失、損害等については市では一切の責任を負いません。