
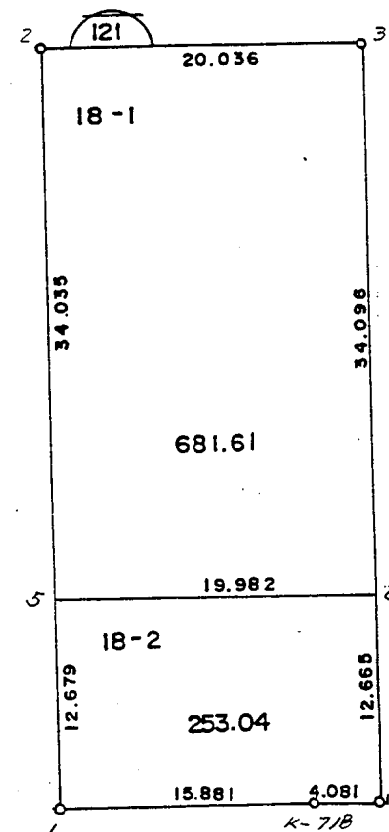


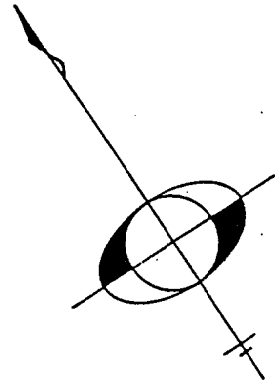

現地とは必ずしも一致しないことがあります。あくまで参考図としてご利用ください。
資料（写し）によって発生した直接または間接の損失、損害等について市では一切の責任を負いません。

※ ※ 面積計算（倍横距法） ※ ※

南子安四丁目

地 器械点	番 : 18-1 視準点	内 角	方向角	距 離	緯 距	経 距	X 座 標	Y 座 標	倍横距	倍面積
121-2	121-5	90-10-32	211-56-05	34.035	-28.884	-18.003	198.626	4944.362	-18.003	519.998652
121-5	121-6	89-59-54	121-55-59	19.982	-10.569	16.958	188.057	4961.320	-19.048	201.318312
121-6	121-3	90-05-33	32-01-32	34.096	28.907	18.081	216.964	4979.401	15.991	462.251837
121-3	121-2	89-44-01	301-45-33	20.036	10.546	-17.036	227.510	4962.365	17.036	179.661656
									倍面積	1363.230457
									面 積	681.6152285

※ ※ 面積計算（倍横距法） ※ ※

地 器械点	番 : 18-2 視準点	内 角	方向角	距 離	緯 距	経 距	X 座 標	Y 座 標	倍横距	倍面積
121-5	121-1	89-59-58	211-55-57	12.679	-10.760	-6.706	187.866	4937.656	-6.706	72.156560
121-1	K-718	89-57-00	121-52-57	15.881	-8.388	13.485	179.478	4951.141	0.073	-0.612324
K-718	121-4	180-03-32	121-56-29	4.081	-2.159	3.463	177.319	4954.604	17.021	-36.748339
121-4	121-6	90-04-56	32-01-25	12.665	10.738	6.716	188.057	4961.320	27.200	292.073600
121-6	121-5	89-54-34	301-55-59	19.982	10.569	-16.958	198.626	4944.362	16.958	179.229102
									倍面積	506.098599
									面 積	253.0492995

現地とは必ずしも一致しないことがあります。あくまで参考図としてご利用ください。
資料（写し）によって発生した直接または間接の損失、損害等については市では一切の責任を負いません。