
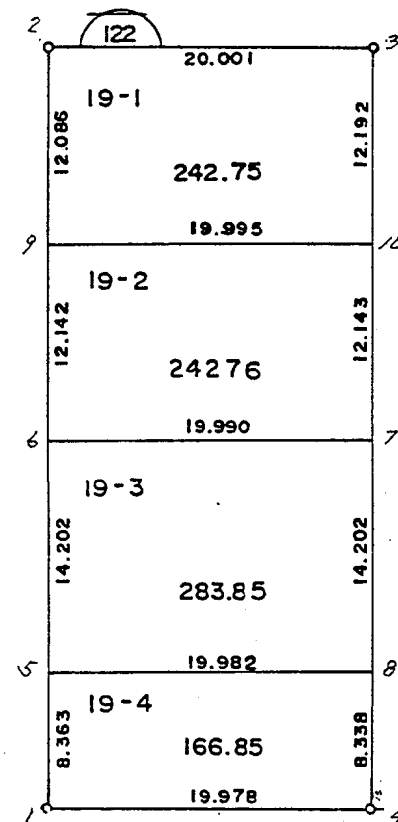


南子安四丁目

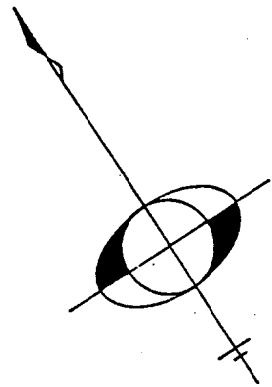

現地とは必ずしも一致しないことがあります。あくまで参考図としてご利用ください。
資料（写し）によって発生した直接または間接の損失、損害等について市では一切の責任を負いません。

※ ※ 面積計算（倍横距法） ※ ※

南子安四丁目

地 器械点	番 : 19-1 視準点	内 角	方向角	距 離	緯 距	経 距	X座標	Y座標	倍横距	倍面積
122-2	122-9	90-18-34	212-01-26	12.086	-10.247	-6.409	204.640	4976.384	-6.409	65.673023
122-9	122-10	89-59-35	122-01-01	19.995	-10.601	16.954	194.039	4993.338	4.136	-43.845736
122-10	122-3	90-01-45	32-02-46	12.192	10.334	6.469	204.373	4999.807	27.559	284.794706
122-3	122-2	89-40-06	301-42-52	20.001	10.514	-17.014	214.887	4982.793	17.014	178.885196
									倍面積	485.507189
									面 積	242.7535945

※ ※ 面積計算（倍横距法） ※ ※

地 器械点	番 : 19-2 視準点	内 角	方向角	距 離	緯 距	経 距	X座標	Y座標	倍横距	倍面積
122-9	122-6	90-00-11	212-01-12	12.142	-10.295	-6.438	194.345	4969.946	-6.438	66.279210
122-6	122-7	89-59-59	122-01-11	19.990	-10.599	16.949	183.746	4986.895	4.073	-43.169727
122-7	122-10	90-01-31	32-02-42	12.143	10.293	6.443	194.039	4993.338	27.465	282.697245
122-10	122-9	89-58-19	302-01-01	19.995	10.601	-16.954	204.640	4976.384	16.954	179.729354
									倍面積	485.536082
									面 積	242.7680410

現地とは必ずしも一致しないことがあります。あくまで参考図としてご利用ください。
資料（写し）によって発生した直接または間接の損失、損害等については市では一切の責任を負いません。

※ ※ 面積計算（倍横距法） ※ ※

南子安四丁目

地 器械点	番 : 19-3 視準点	内 角	方向角	距 離	緯 距	経 距	X 座 標	Y 座 標	倍 横 距	倍 面 積
122-6	122-5	89-59-55	212-01-06	14.202	-12.042	-7.530	182.303	4962.416	-7.530	90.676260
122-5	122-8	90-00-08	122-01-14	19.982	-10.595	16.942	171.708	4979.358	1.882	-19.939790
122-8	122-7	90-01-49	32-03-03	14.202	12.038	7.537	183.746	4986.895	26.361	317.333718
122-7	122-6	89-58-08	302-01-11	19.990	10.599	-16.949	194.345	4969.946	16.949	179.642451
									倍 面 積	567.712639
									面 積	283.8563195

※ ※ 面積計算（倍横距法） ※ ※

地 器械点	番 : 19-4 視準点	内 角	方向角	距 離	緯 距	経 距	X 座 標	Y 座 標	倍 横 距	倍 面 積
122-5	122-1	89-59-50	212-01-04	8.363	-7.091	-4.434	175.212	4957.982	-4.434	31.441494
122-1	122-4	89-55-54	121-56-58	19.978	-10.572	16.952	164.640	4974.934	8.084	-85.464048
122-4	122-8	90-05-38	32-02-36	8.338	7.068	4.424	171.708	4979.358	29.460	208.223280
122-8	122-5	89-58-38	302-01-14	19.982	10.595	-16.942	182.303	4962.416	16.942	179.500490
									倍 面 積	333.701216
									面 積	166.8506080

現地とは必ずしも一致しないことがあります。あくまで参考図としてご利用ください。
資料（写し）によって発生した直接または間接の損失、損害等については市では一切の責任を負いません。