
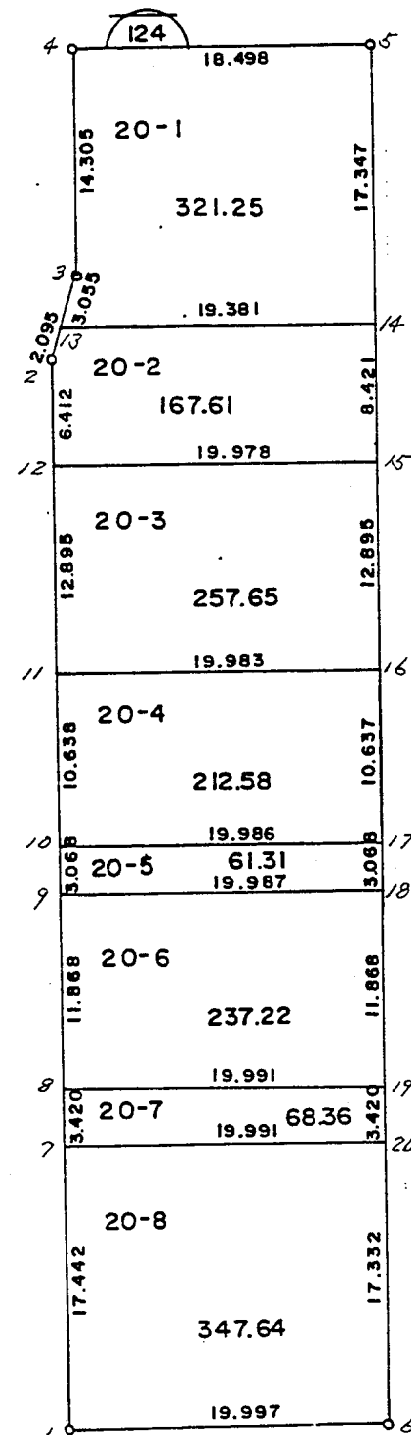


南子安四丁目

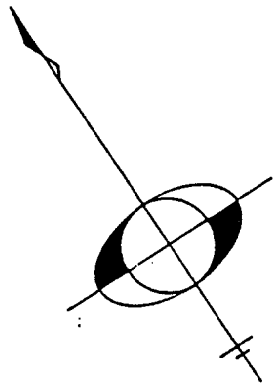

現地とは必ずしも一致しないことがあります。あくまで参考図としてご利用ください。
資料（写し）によって発生した直接または間接の損失、損害等について市では一切の責任を負いません。

※ ※ 面積計算（倍横距法） ※ ※

南子安四丁目

地 器械点	番 : 20-1 視準点	内 角	方向角	距 離	緯 距	経 距	X 座 標	Y 座 標	倍 横 距	倍 面 積
124-4	124-3	90-24-52	212-02-57	14.305	-12.125	-7.591	277.428	5023.604	-7.591	92.040875
124-3	124-13	196-27-16	228-30-13	3.055	-2.024	-2.288	275.404	5021.316	-17.470	35.359280
124-13	124-14	73-28-51	121-59-04	19.381	-10.266	16.439	265.138	5037.755	-3.319	34.072854
124-14	124-5	90-00-09	31-59-13	17.347	14.713	9.189	279.851	5046.944	22.309	328.232317
124-5	124-4	89-38-52	301-38-05	18.498	9.702	-15.749	289.553	5031.195	15.749	152.796798
									倍 面 積	642.502124
									面 積	321.2510620

※ ※ 面積計算（倍横距法） ※ ※

地 器械点	番 : 20-2 視準点	内 角	方向角	距 離	緯 距	経 距	X 座 標	Y 座 標	倍 横 距	倍 面 積
124-13	124-2	106-31-06	228-30-10	2.095	-1.388	-1.569	274.016	5019.747	-1.569	2.177772
124-2	124-12	163-30-06	212-00-16	6.412	-5.437	-3.398	268.579	5016.349	-6.536	35.536232
124-12	124-15	89-58-57	121-59-13	19.978	-10.583	16.945	257.996	5033.294	7.011	-74.197413
124-15	124-14	90-00-09	31-59-22	8.421	7.142	4.461	265.138	5037.755	28.417	202.954214
124-14	124-13	89-59-42	301-59-04	19.381	10.266	-16.439	275.404	5021.316	16.439	168.762774
									倍 面 積	335.233579
									面 積	167.6167895

現地とは必ずしも一致しないことがあります。あくまで参考図としてご利用ください。
資料（写し）によって発生した直接または間接の損失、損害等については市では一切の責任を負いません。

※ ※ 面積計算（倍横距法） ※ ※

南子安四丁目

地 器械点	番 : 20-3 視準点	内 角	方向角	距 離	緯 距	経 距	X座標	Y座標	倍横距	倍面積
124-12	124-11	90-01-01	212-00-14	12.895	-10.935	-6.834	257.644	5009.515	-6.834	74.729790
124-11	124-16	89-59-03	121-59-17	19.983	-10.586	16.949	247.058	5026.464	3.281	-34.732666
124-16	124-15	89-59-38	31-58-55	12.895	10.938	6.830	257.996	5033.294	27.060	295.982280
124-15	124-12	90-00-18	301-59-13	19.978	10.583	-16.945	288.579	5016.349	16.945	179.328935
									倍面積	515.308339
									面 積	257.6541695

※ ※ 面積計算（倍横距法） ※ ※

地 器械点	番 : 20-4 視準点	内 角	方向角	距 離	緯 距	経 距	X座標	Y座標	倍横距	倍面積
124-11	124-10	90-01-00	212-00-17	10.638	-9.021	-5.638	248.623	5003.877	-5.638	50.860398
124-10	124-17	89-58-52	121-59-09	19.986	-10.587	16.952	238.036	5020.829	5.676	-60.091812
124-17	124-16	90-00-09	31-59-18	10.637	9.022	5.635	247.058	5026.464	28.263	254.988786
124-16	124-11	89-59-59	301-59-17	19.983	10.586	-16.949	257.644	5009.515	16.949	179.422114
									倍面積	425.179486
									面 積	212.5897430

現地とは必ずしも一致しないことがあります。あくまで参考図としてご利用ください。
資料（写し）によって発生した直接または間接の損失、損害等については市では一切の責任を負いません。

※ ※ 面積計算（倍横距法） ※ ※

南子安四丁目

地 器械点	番 : 20-5 視準点	内 角	方向角	距 離	緯 距	経 距	X 座 標	Y 座 標	倍横距	倍面積
124-10	124-9	90-00-56	212-00-05	3.068	-2.602	-1.626	246.021	5002.251	-1.626	4.230852
124-9	124-18	89-58-59	121-59-04	19.987	-10.587	16.953	235.434	5019.204	13.701	-145.052487
124-18	124-17	90-00-04	31-59-08	3.068	2.602	1.625	238.036	5020.829	32.279	83.989958
124-17	124-10	90-00-01	301-59-09	19.986	10.587	-16.952	248.623	5003.877	16.952	179.470824
									倍面積	122.639147
									面 積	61.3195735

※ ※ 面積計算（倍横距法） ※ ※

地 器械点	番 : 20-6 視準点	内 角	方向角	距 離	緯 距	経 距	X 座 標	Y 座 標	倍横距	倍面積
124-9	124-8	90-01-15	212-00-19	11.868	-10.064	-6.290	235.957	4995.961	-6.290	63.302560
124-8	124-19	89-58-46	121-59-05	19.991	-10.589	16.956	225.368	5012.917	4.376	-46.337464
124-19	124-18	90-00-12	31-59-17	11.868	10.066	6.287	235.434	5019.204	27.619	278.012854
124-18	124-9	89-59-47	301-59-04	19.987	10.587	-16.953	246.021	5002.251	16.953	179.481411
									倍面積	474.459361
									面 積	237.2296805

現地とは必ずしも一致しないことがあります。あくまで参考図としてご利用ください。
資料（写し）によって発生した直接または間接の損失、損害等については市では一切の責任を負いません。

※ ※ 面積計算（倍横距法） ※ ※

南子安四丁目

地 器械点	番 : 20-7 視準点	内 角	方向角	距 離	緯 距	経 距	X 座 標	Y 座 標	倍横距	倍面積
124-8	124-7	90-00-49	211-59-54	3.420	-2.900	-1.812	233.057	4994.149	-1.812	5.254800
124-7	124-20	89-59-20	121-59-14	19.991	-10.590	16.956	222.467	5011.105	13.332	-141.185880
124-20	124-19	90-00-08	31-59-22	3.420	2.901	1.812	225.368	5012.917	32.100	93.122100
124-19	124-8	89-59-43	301-59-05	19.991	10.589	-16.956	235.957	4995.961	16.956	179.547084
									倍面積	136.738104
									面 積	68.3690520

※ ※ 面積計算（倍横距法） ※ ※

地 器械点	番 : 20-8 視準点	内 角	方向角	距 離	緯 距	経 距	X 座 標	Y 座 標	倍横距	倍面積
124-7	124-1	90-01-02	212-00-16	17.442	-14.791	-9.244	218.266	4984.905	-9.244	136.728004
124-1	124-6	89-40-06	121-40-22	19.997	-10.500	17.019	207.766	5001.924	-1.469	15.424500
124-6	124-20	90-18-45	31-59-07	17.332	14.701	9.181	222.467	5011.105	24.731	363.570431
124-20	124-7	90-00-07	301-59-14	19.991	10.590	-16.956	233.057	4994.149	16.956	179.564040
									倍面積	695.286975
									面 積	347.6434875

現地とは必ずしも一致しないことがあります。あくまで参考図としてご利用ください。
資料（写し）によって発生した直接または間接の損失、損害等については市では一切の責任を負いません。