
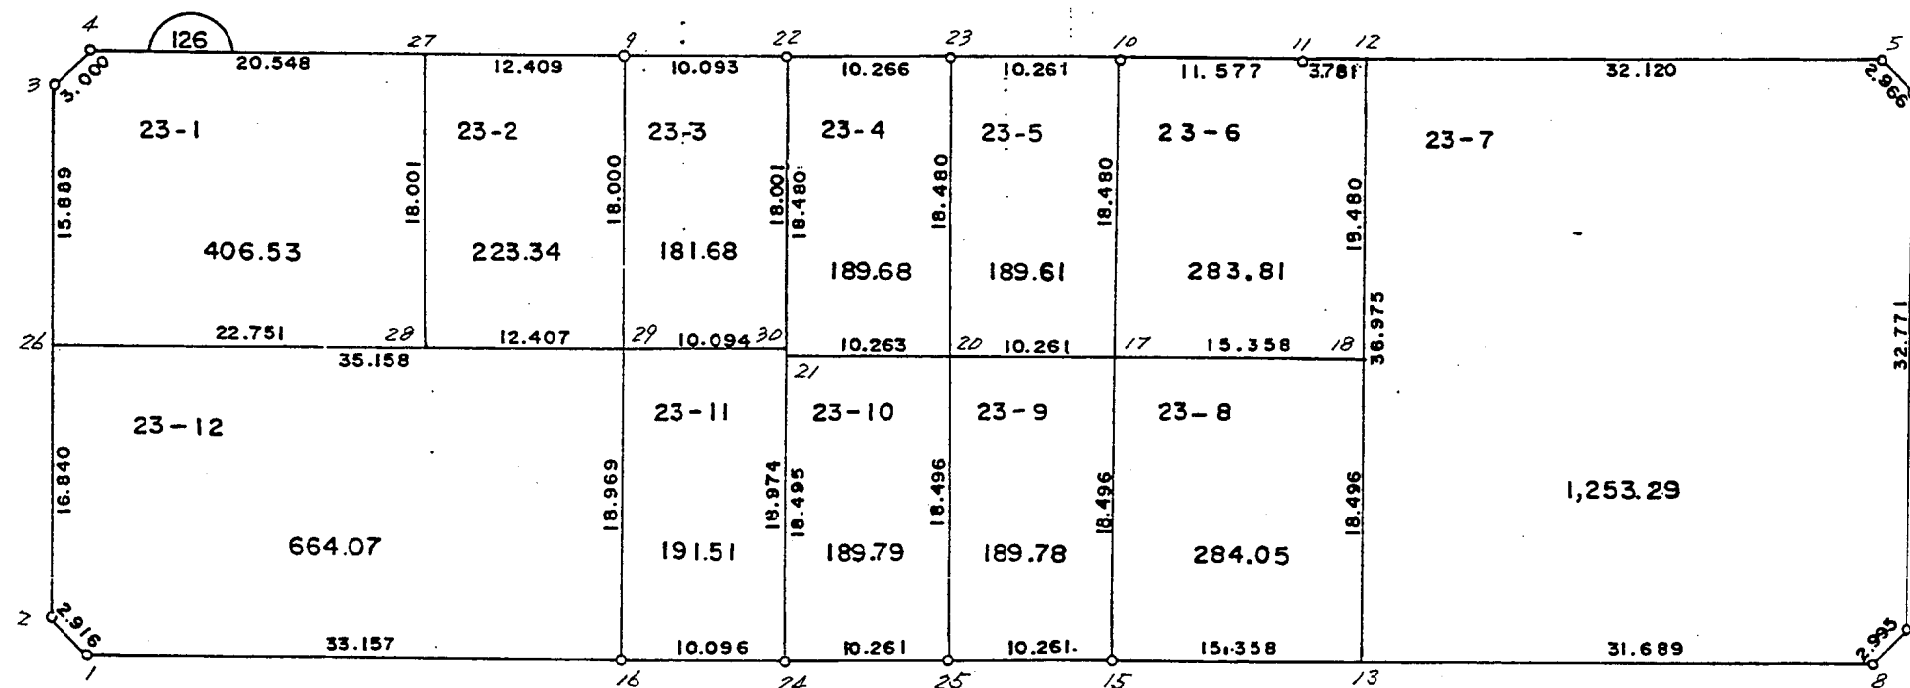


君津市南子安土地区画整理事業 確定計算

街区番号 126

南子安四丁目

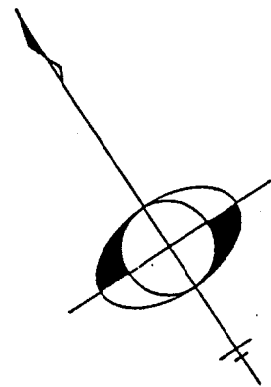

現地とは必ずしも一致しないことがあります。あくまで参考図としてご利用ください。
資料（写し）によって発生した直接または間接の損失、損害等について市では一切の責任を負いません。

* * 面積計算 (倍横距法) * *

南子安四丁目

地 器械点	番 : 23-1 視準点	内 角	方向角	距 離	緯 距	経 距	X 座 標	Y 座 標	倍横距	倍面積
126-4	126-3	135-15-25	256-56-12	3.000	-0.678	-2.922	234.982	5025.997	-2.922	1.981116
126-3	126-26	135-03-00	211-59-12	15.889	-13.477	-8.417	221.505	5017.580	-14.261	192.195497
126-26	126-28	89-41-34	121-40-46	22.751	-11.948	19.361	209.557	5036.941	-3.317	39.631516
126-28	126-27	90-02-23	31-43-09	18.001	15.312	9.464	224.869	5046.405	25.508	390.578496
126-27	126-4	89-57-38	301-40-47	20.548	10.791	-17.486	235.660	5028.919	17.486	188.691426
									倍面積	813.078051
									面 積	406.5390255

* * 面積計算 (倍横距法) * *

地 器械点	番 : 23-2 視準点	内 角	方向角	距 離	緯 距	経 距	X 座 標	Y 座 標	倍横距	倍面積
126-27	126-28	90-02-34	211-43-09	18.001	-15.312	-9.464	209.557	5036.941	-9.464	144.912768
126-28	126-29	89-57-21	121-40-30	12.407	-6.515	10.559	203.042	5047.500	-8.369	54.524035
126-29	126-9	90-02-55	31-43-25	18.000	15.311	9.465	218.353	5056.965	11.655	178.449705
126-9	126-27	89-57-10	301-40-35	12.409	6.516	-10.560	224.869	5046.405	10.560	68.808960
									倍面積	446.695468
									面 積	223.3477340

現地とは必ずしも一致しないことがあります。あくまで参考図としてご利用ください。
資料（写し）によって発生した直接または間接の損失、損害等については市では一切の責任を負いません。

※ ※ 面積計算（倍横距法） ※ ※ 南子安四丁目

地 器械点	番 : 23-3 視準点	内 角	方 向 角	距 離	緯 距	経 距	X 座 標	Y 座 標	倍 横 距	倍 面 積
126-9	126-29	90-02-46	211-43-25	18.000	-15.311	-9.465	203.042	5047.500	-9.465	144.918615
126-29	126-30	89-57-20	121-40-45	10.094	-5.301	8.590	197.741	5056.090	-10.340	54.812340
126-30	126-22	90-02-24	31-43-09	18.001	15.312	9.464	213.053	5065.554	7.714	118.116768
126-22	126-9	89-57-30	301-40-39	10.093	5.300	-8.589	218.353	5056.965	8.589	45.521700
									倍 面 積	363.369423
									面 積	181.6847115

現地とは必ずしも一致しないことがあります。あくまで参考図としてご利用ください。
資料（写し）によって発生した直接または間接の損失、損害等については市では一切の責任を負いません。

* * 面積計算 (倍横距法) * *

南子安四丁目

地 器械点	番 : 23-4 視準点	内 角	方向角	距 離	緯 距	経 距	X 座 標	Y 座 標	倍横距	倍面積
126-22	126-21	90-02-24	211-43-08	18.480	-15.720	-9.716	197.333	5055.838	-9.716	152.735520
126-21	126-20	89-57-23	121-40-31	10.263	-5.389	8.734	191.944	5064.572	-10.698	57.651522
126-20	126-23	90-03-07	31-43-38	18.480	15.718	9.718	207.662	5074.290	7.754	121.877372
126-23	126-22	89-57-06	301-40-44	10.266	5.391	-8.736	213.053	5065.554	8.736	47.095776
									倍面積	379.360190
									面 積	189.6800950

* * 面積計算 (倍横距法) * *

地 器械点	番 : 23-5 視準点	内 角	方向角	距 離	緯 距	経 距	X 座 標	Y 座 標	倍横距	倍面積
126-23	126-20	90-02-46	211-43-38	18.480	-15.718	-9.718	191.944	5064.572	-9.718	152.747524
126-20	126-17	89-57-14	121-40-52	10.261	-5.389	8.732	186.555	5073.304	-10.704	57.683856
126-17	126-10	90-02-46	31-43-38	18.480	15.718	9.718	202.273	5083.022	7.746	121.751628
126-10	126-23	89-57-14	301-40-52	10.261	5.389	-8.732	207.662	5074.290	8.732	47.056748
									倍面積	379.239756
									面 積	189.6198780

現地とは必ずしも一致しないことがあります。あくまで参考図としてご利用ください。
資料（写し）によって発生した直接または間接の損失、損害等については市では一切の責任を負いません。

※ ※ 面積計算（倍横距法） ※ ※

高子安四丁目

地番	器械点	標準点	内角	方向角	距離	緯距	経距	X座標	Y座標	倍横距	倍面積
23-6	126-10	126-17	90-03-14	211-43-38	18.480	-15.718	-9.718	186.555	5073.304	-9.718	152.747524
	126-17	126-18	89-57-00	121-40-38	15.358	-8.065	13.070	178.490	5086.374	-6.366	51.341790
	126-18	126-12	90-03-00	31-43-38	18.480	15.718	9.718	194.208	5096.092	16.422	258.120996
	126-12	126-11	89-57-42	301-41-20	3.781	1.986	-3.217	196.194	5092.875	22.923	45.525078
	126-11	126-10	179-59-04	301-40-24	11.577	6.079	-9.853	202.273	5083.022	9.853	59.896387
										倍面積	567.631775
										面積	283.8158875

※ ※ 面積計算（倍横距法） ※ ※

地番	器械点	標準点	内角	方向角	距離	緯距	経距	X座標	Y座標	倍横距	倍面積
23-7	126-12	126-13	90-02-51	211-43-35	36.975	-31.450	-19.444	162.758	5076.648	-19.444	611.513800
	126-13	126-8	89-57-32	121-41-07	31.689	-16.645	26.966	146.113	5103.614	-11.922	198.441690
	126-8	126-7	135-30-13	77-11-20	2.995	0.664	2.920	146.777	5106.534	17.964	11.928096
	126-7	126-6	135-12-07	32-23-27	32.771	27.672	17.555	174.449	5124.089	38.439	1063.684008
	126-6	126-5	134-41-34	347-05-01	2.966	2.891	-0.663	177.340	5123.426	55.331	159.961921
	126-5	126-12	134-35-43	301-40-44	32.120	16.868	-27.334	194.208	5096.092	27.334	461.069912
										倍面積	2506.599427
										面積	1253.2997135

現地とは必ずしも一致しないことがあります。あくまで参考図としてご利用ください。
資料（写し）によって発生した直接または間接の損失、損害等については市では一切の責任を負いません。

※ ※ 面積計算（倍横距法） ※ ※

南子安四丁目

地番	器械点	視準点	内角	方向角	距離	緯距	経距	X座標	Y座標	倍横距	倍面積
23-8	126-17	126-15	90-02-54	211-43-32	18.496	-15.732	-9.726	170.823	5063.578	-9.726	153.009432
	126-15	126-13	89-57-06	121-40-38	15.358	-8.065	13.070	162.758	5076.648	-6.382	51.470830
	126-13	126-18	90-02-54	31-43-32	18.496	15.732	9.726	178.490	5086.374	16.414	258.225048
	126-18	126-17	89-57-06	301-40-38	15.358	8.065	-13.070	186.555	5073.304	13.070	105.409550
										倍面積	568.114860
										面積	284.0574300

※ ※ 面積計算（倍横距法） ※ ※

地番	器械点	視準点	内角	方向角	距離	緯距	経距	X座標	Y座標	倍横距	倍面積
23-9	126-20	126-25	90-02-40	211-43-32	18.496	-15.732	-9.726	176.212	5054.846	-9.726	153.009432
	126-25	126-15	89-57-20	121-40-52	10.261	-5.389	8.732	170.823	5063.578	-10.720	57.770080
	126-15	126-17	90-02-40	31-43-32	18.496	15.732	9.726	186.555	5073.304	7.738	121.734216
	126-17	126-20	89-57-20	301-40-52	10.261	5.389	-8.732	191.944	5064.572	8.732	47.056748
										倍面積	379.570476
										面積	189.7852380

※ ※ 面積計算（倍横距法） ※ ※

地番	器械点	視準点	内角	方向角	距離	緯距	経距	X座標	Y座標	倍横距	倍面積
23-10	126-21	126-24	90-02-42	211-43-13	18.495	-15.732	-9.724	181.601	5046.114	-9.724	152.977968
	126-24	126-25	89-57-39	121-40-52	10.261	-5.389	8.732	176.212	5054.846	-10.716	57.748524
	126-25	126-20	90-02-40	31-43-32	18.496	15.732	9.726	191.944	5064.572	7.742	121.797144
	126-20	126-21	89-56-59	301-40-31	10.263	5.389	-8.734	197.333	5055.838	8.734	47.067526
										倍面積	379.591162
										面積	189.7955810

現地とは必ずしも一致しないことがあります。あくまで参考図としてご利用ください。
資料（写し）によって発生した直接または間接の損失、損害等については市では一切の責任を負いません。

** 面積計算 (倍横距法) ** 南子安四丁目

地 器械点	番 : 23-11 視準点	内 角	方向角	距 離	緯 距	経 距	X 座 標	Y 座 標	倍横距	倍面積
126-29	126-16	90-02-46	211-43-31	18.969	-16.135	-9.975	186.907	5037.525	-9.975	160.946625
126-16	126-24	89-58-52	121-42-23	10.096	-5.306	8.589	181.601	5046.114	-11.361	60.281466
126-24	126-30	90-00-49	31-43-12	18.974	16.140	9.976	197.741	5056.090	7.204	116.272560
126-30	126-29	89-57-33	301-40-45	10.094	5.301	-8.590	203.042	5047.500	8.590	45.535590
									倍面積	383.036241
									面 積	191.5181205

** 面積計算 (倍横距法) **

地 器械点	番 : 23-12 視準点	内 角	方向角	距 離	緯 距	経 距	X 座 標	Y 座 標	倍横距	倍面積
126-26	126-2	90-18-28	211-59-08	16.840	-14.283	-8.920	207.222	5008.660	-8.920	127.404360
126-2	126-1	134-18-25	166-17-33	2.916	-2.833	0.691	204.389	5009.351	-17.149	48.583117
126-1	126-16	135-31-38	121-49-11	33.157	-17.482	28.174	186.907	5037.525	11.716	-204.819112
126-16	126-29	89-54-20	31-43-31	18.969	16.135	9.975	203.042	5047.500	49.865	804.571775
126-29	126-26	89-57-09	301-40-40	35.158	18.463	-29.920	221.505	5017.580	29.920	552.412960
									倍面積	1328.153100
									面 積	664.0765500

現地とは必ずしも一致しないことがあります。あくまで参考図としてご利用ください。
資料(写し)によって発生した直接または間接の損失、損害等については市では一切の責任を負いません。