
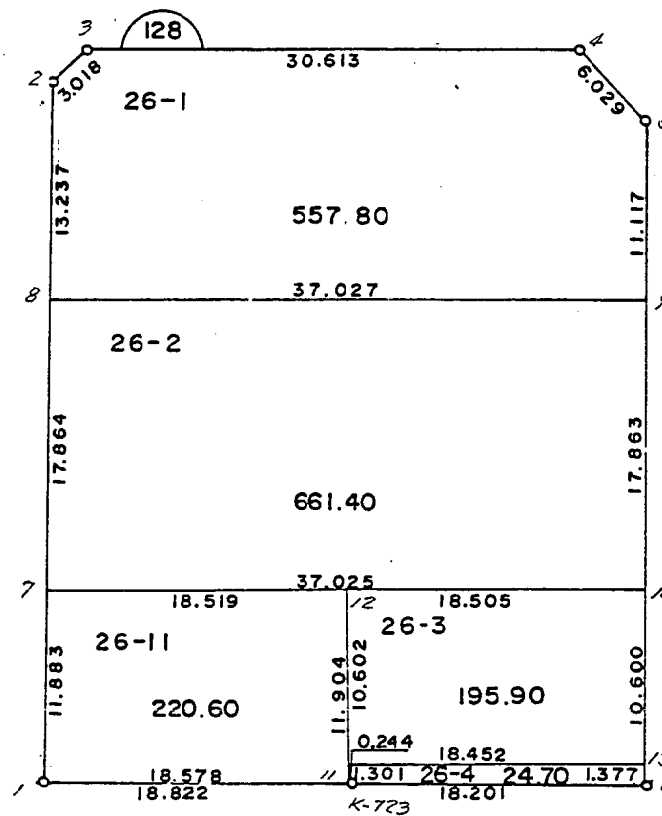


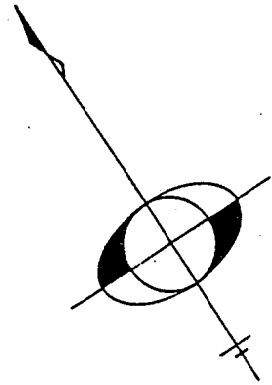

現地とは必ずしも一致しないことがあります。あくまで参考図としてご利用ください。
資料（写し）によって発生した直接または間接の損失、損害等について市では一切の責任を負いません。

※ ※ 面積計算（倍横距法） ※ ※

南子安四丁目

地 器械点	番 : 26-1 視準点	内 角	方向角	距 離	緯 距	経 距	X 座 標	Y 座 標	倍横距	倍面積
128-3	128-2	134-57-52	256-40-05	3.018	-0.696	-2.937	134.118	5105.645	-2.937	2.044152
128-2	128-8	135-19-10	211-59-15	13.237	-11.227	-7.012	122.891	5098.633	-12.886	144.671122
128-8	128-9	89-43-02	121-42-17	37.027	-19.459	31.501	103.432	5130.134	11.603	-225.782777
128-9	128-5	90-17-13	31-59-30	11.117	9.429	5.890	112.861	5136.024	48.994	461.964426
128-5	128-4	134-36-38	346-36-08	6.029	5.865	-1.397	118.726	5134.627	53.487	313.701255
128-4	128-3	135-06-05	301-42-13	30.613	16.088	-26.045	134.814	5108.582	26.045	419.011960
									倍面積	1115.610138
									面 積	557.8050690

※ ※ 面積計算（倍横距法） ※ ※

地 器械点	番 : 26-2 視準点	内 角	方向角	距 離	緯 距	経 距	X 座 標	Y 座 標	倍横距	倍面積
128-8	128-7	90-16-54	211-59-11	17.864	-15.152	-9.463	107.739	5089.170	-9.463	143.383376
128-7	128-10	89-42-59	121-42-10	37.025	-19.457	31.500	88.282	5120.670	12.574	-244.652318
128-10	128-9	90-17-23	31-59-33	17.863	15.150	9.464	103.432	5130.134	53.538	811.100700
128-9	128-8	89-42-44	301-42-17	37.027	19.459	-31.501	122.891	5098.633	31.501	612.977959
									倍面積	1322.809717
									面 積	661.4048585

現地とは必ずしも一致しないことがあります。あくまで参考図としてご利用ください。
資料（写し）によって発生した直接または間接の損失、損害等については市では一切の責任を負いません。

＊ ＊ 面積計算（倍横距法） ＊ ＊

南子安四丁目

地番 器械点	番 : 26-3 視準点	内角	方向角	距離	緯距	経距	X座標	Y座標	倍横距	倍面積
128-12	128-14	90-00-07	211-42-19	10.602	-9.020	-5.572	88.987	5099.354	-5.572	50.259440
128-14	128-13	89-59-36	121-41-55	18.452	-9.696	15.700	79.291	5115.054	4.556	-44.174976
128-13	128-10	90-17-29	31-59-24	10.600	8.991	5.616	88.282	5120.670	25.872	232.615152
128-10	128-12	89-42-48	301-42-12	18.505	9.725	-15.744	98.007	5104.926	15.744	153.110400
									倍面積	391.810016
									面積	195.9050080

＊ ＊ 面積計算（倍横距法） ＊ ＊

地番 器械点	番 : 26-4 視準点	内角	方向角	距離	緯距	経距	X座標	Y座標	倍横距	倍面積
128-14	128-11	90-00-46	211-42-41	1.301	-1.107	-0.684	87.880	5098.670	-0.684	0.757188
128-11	K-723	90-05-44	121-48-25	0.244	-0.129	0.208	87.751	5098.878	-1.160	0.149640
K-723	128-6	180-07-47	121-56-12	18.201	-9.628	15.446	78.123	5114.324	14.494	-139.548232
128-6	128-13	90-04-07	32-00-19	1.377	1.168	0.730	79.291	5115.054	30.670	35.822560
128-13	128-14	89-41-36	301-41-55	18.452	9.696	-15.700	88.987	5099.354	15.700	152.227200
									倍面積	49.408356
									面積	24.7041780

現地とは必ずしも一致しないことがあります。あくまで参考図としてご利用ください。
資料（写し）によって発生した直接または間接の損失、損害等については市では一切の責任を負いません。

※ ※ 面積計算（倍横距法） ※ ※

南子安四丁目

地 器械点	番 : 26+11 視準点	内 角	方向角	距 離	緯 距	経 距	X 座 標	Y 座 標	倍 横 距	倍 面 積
128-7	128-1	90-17-07	211-59-15	11.883	-10.079	-6.295	97.660	5082.875	-6.295	63.447305
128-1	128-11	89-46-39	121-45-54	18.578	-9.780	15.795	87.880	5098.670	3.205	-31.344900
128-11	128-12	89-56-27	31-42-21	11.904	10.127	6.256	98.007	5104.926	25.256	255.767512
128-12	128-7	89-59-47	301-42-08	18.519	9.732	-15.756	107.739	5089.170	15.756	153.337392
									倍 面 積	441.207309
									面 積	220.6036545

現地とは必ずしも一致しないことがあります。あくまで参考図としてご利用ください。
資料（写し）によって発生した直接または間接の損失、損害等については市では一切の責任を負いません。