


南子安四丁目

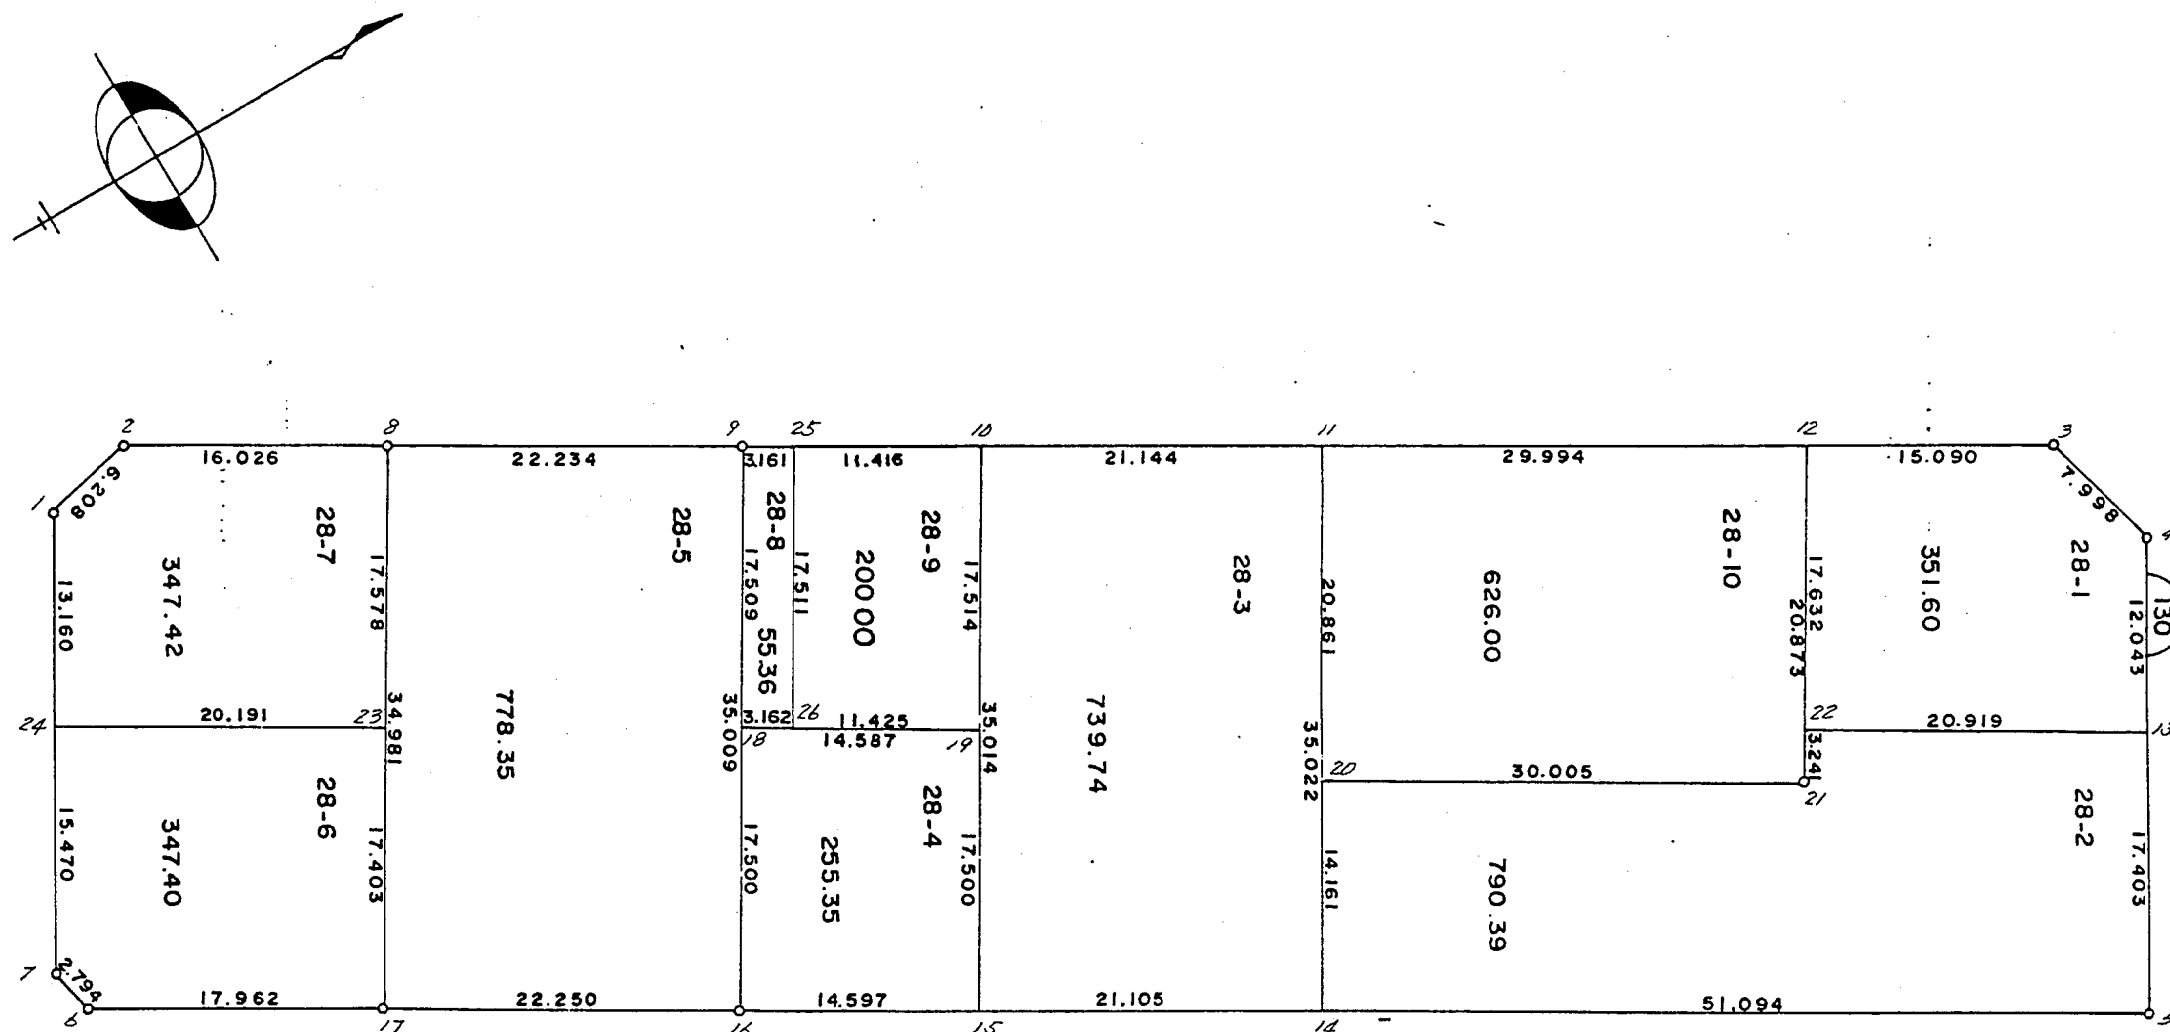

現地とは必ずしも一致しないことがあります。あくまで参考図としてご利用ください。
資料（写し）によって発生した直接または間接の損失、損害等について市では一切の責任を負いません。

※ ※ 面積計算（倍横距法） ※ ※

南子安四丁目

地 器械点	番 : 28-1 視準点	内 角	方向角	距 離	緯 距	経 距	X 座 標	Y 座 標	倍横距	倍面積
130-4	130-3	134-54-58	256-48-36	7.998	-1.825	-7.787	221.161	5218.886	-7.787	14.211275
130-3	130-12	135-35-47	212-24-23	15.090	-12.740	-8.087	208.421	5210.799	-23.661	301.441140
130-12	130-22	90-01-22	122-25-45	17.632	-9.455	14.882	198.966	5225.681	-16.866	159.468030
130-22	130-13	89-59-51	32-25-36	20.919	17.657	11.217	216.623	5236.898	9.233	163.027081
130-13	130-4	89-28-02	301-53-38	12.043	6.363	-10.225	222.986	5226.673	10.225	65.061675
									倍面積	703.209201
									面 積	351.6046005

※ ※ 面積計算（倍横距法） ※ ※

地 器械点	番 : 28-2 視準点	内 角	方向角	距 離	緯 距	経 距	X 座 標	Y 座 標	倍横距	倍面積
130-13	130-22	90-31-59	212-25-36	20.919	-17.657	-11.217	198.966	5225.681	-11.217	198.058569
130-22	130-21	89-59-54	122-25-30	3.241	-1.738	2.736	197.228	5228.417	-19.698	34.235124
130-21	130-20	270-00-18	212-25-48	30.005	-25.326	-16.091	171.902	5212.326	-33.053	837.100278
130-20	130-14	90-01-40	122-27-28	14.161	-7.600	11.949	164.302	5224.275	-37.195	282.682000
130-14	130-5	89-58-16	32-25-44	51.094	43.126	27.399	207.428	5251.674	2.153	92.850278
130-5	130-13	89-27-53	301-53-37	17.403	9.195	-14.776	216.623	5236.898	14.776	135.865320
									倍面積	1580.791569
									面 積	790.3957845

現地とは必ずしも一致しないことがあります。あくまで参考図としてご利用ください。
資料（写し）によって発生した直接または間接の損失、損害等については市では一切の責任を負いません。

※ ※ 面積計算（倍横距法） ※ ※

南子安四丁目

地 器械点	番 : 28-3 視準点	内 角	方向角	距 離	緯 距	経 距	X 座 標	Y 座 標	倍横距	倍面積
130-11	130-10	89-56-57	212-24-28	21.144	-17.851	-11.332	165.247	5183.392	-11.332	202.287532
130-10	130-15	89-59-14	122-23-42	35.014	-18.759	29.565	146.488	5212.957	6.901	-129.455859
130-15	130-14	90-02-04	32-25-46	21.105	17.814	11.318	164.302	5224.275	47.784	851.224176
130-14	130-11	90-01-45	302-27-31	35.022	18.796	-29.551	183.098	5194.724	29.551	555.440596
									倍面積	1479.496445
									面 積	739.7482225

※ ※ 面積計算（倍横距法） ※ ※

地 器械点	番 : 28-4 視準点	内 角	方向角	距 離	緯 距	経 距	X 座 標	Y 座 標	倍横距	倍面積
130-19	130-18	90-01-46	212-25-35	14.587	-12.313	-7.822	143.551	5190.359	-7.822	96.312286
130-18	130-16	90-00-05	122-25-40	17.500	-9.384	14.771	134.167	5205.130	-0.873	8.192232
130-16	130-15	89-59-54	32-25-34	14.597	12.321	7.827	146.488	5212.957	21.725	267.673725
130-15	130-19	89-58-15	302-23-49	17.500	9.376	-14.776	155.864	5198.181	14.776	138.539776
									倍面積	510.718019
									面 積	255.3590095

現地とは必ずしも一致しないことがあります。あくまで参考図としてご利用ください。
資料（写し）によって発生した直接または間接の損失、損害等については市では一切の責任を負いません。

※ ※ 面積計算（倍横距法） ※ ※

南子安四丁目

地 器械点	番 : 28-5 視準点	内 角	方向角	距 離	緯 距	経 距	X 座 標	Y 座 標	倍横距	倍面積
130-9	130-8	89-57-21	212-23-00	22.234	-18.776	-11.908	134.164	5163.672	-11.908	223.584608
130-8	130-17	90-04-16	122-27-16	34.981	-18.772	29.518	115.392	5193.190	5.702	-107.037944
130-17	130-16	90-00-00	32-27-16	22.250	18.775	11.940	134.167	5205.130	47.160	885.429000
130-16	130-9	89-58-23	302-25-39	35.009	18.773	-29.550	152.940	5175.580	29.550	554.742150
									倍面積	1556.717814
									面 積	778.3589070

※ ※ 面積計算（倍横距法） ※ ※

地 器械点	番 : 28-6 視準点	内 角	方向角	距 離	緯 距	経 距	X 座 標	Y 座 標	倍横距	倍面積
130-23	130-24	89-57-58	212-25-14	20.191	-17.044	-10.825	107.687	5167.680	-10.825	184.501300
130-24	130-7	89-13-34	121-38-48	15.470	-8.117	13.170	99.570	5180.850	-8.480	68.832160
130-7	130-6	134-46-29	76-25-17	2.794	0.656	2.716	100.226	5183.566	7.406	4.858336
130-6	130-17	135-58-37	32-23-54	17.962	15.166	9.624	115.392	5193.190	19.746	299.467836
130-17	130-23	90-03-22	302-27-16	17.403	9.339	-14.685	124.731	5178.505	14.685	137.143215
									倍面積	694.802847
									面 積	347.4014235

現地とは必ずしも一致しないことがあります。あくまで参考図としてご利用ください。
資料（写し）によって発生した直接または間接の損失、損害等については市では一切の責任を負いません。

※ ※ 面積計算（倍横距法） ※ ※

南子安四丁目

地 器械点	番 : 28-7 視準点	内 角	方向角	距 離	緯 距	経 距	X 座 標	Y 座 標	倍横距	倍面積
130-8	130-2	89-59-15	212-26-30	16.026	-13.525	-8.597	120.639	5155.075	-8.597	116.274425
130-2	130-1	134-30-58	166-57-28	6.208	-6.048	1.401	114.591	5156.476	-15.793	95.516064
130-1	130-24	134-41-02	121-38-30	13.160	-6.904	11.204	107.687	5167.680	-3.188	22.009952
130-24	130-23	90-46-44	32-25-14	20.191	17.044	10.825	124.731	5178.505	18.841	321.126004
130-23	130-8	90-02-01	302-27-15	17.578	9.433	-14.833	134.164	5163.672	14.833	139.919689
									倍面積	694.846134
									面 積	347.4230670

現地とは必ずしも一致しないことがあります。あくまで参考図としてご利用ください。
資料（写し）によって発生した直接または間接の損失、損害等については市では一切の責任を負いません。

* * 面積計算 (倍横距法) * *

南子安四丁目

番：28-8											
器械点	視準点	内角	方向角	距離	緯距	経距	X座標	Y座標	倍横距	倍面積	
130-25	130-9	89-58-45	212-24-11	3.161	-2.669	-1.694	152.940	5175.580	-1.694	4.521286	
130-9	130-18	90-01-28	122-25-39	17.509	-9.389	14.779	143.551	5190.359	11.391	-106.950099	
130-18	130-26	90-00-22	32-26-01	3.162	2.669	1.696	146.220	5192.055	27.866	74.374354	
130-26	130-25	89-59-25	302-25-26	17.511	9.389	-14.781	155.609	5177.274	14.781	138.778809	
									倍面積	110.724350	
									面積	55.3621750	

* * 面積計算 (倍横距法) * *

番：28-9										
器械点	視準点	内角	方向角	距離	緯距	経距	X座標	Y座標	倍横距	倍面積
130-10	130-25	90-00-47	212-24-23	11.416	-9.638	-6.118	155.609	5177.274	-6.118	58.965284
130-25	130-26	90-01-03	122-25-26	17.511	-9.389	14.781	146.220	5192.055	2.545	-23.895005
130-26	130-19	90-00-01	32-25-27	11.425	9.644	6.126	155.864	5198.181	23.452	226.171088
130-19	130-10	89-58-09	302-23-36	17.514	9.383	-14.789	165.247	5183.392	14.789	138.765187
									倍面積	400.006554
									面積	200.0032770

現地とは必ずしも一致しないことがあります。あくまで参考図としてご利用ください。
資料（写し）によって発生した直接または間接の損失、損害等については市では一切の責任を負いません。

※ ※ 面積計算（倍横距法） ※ ※

南子安四丁目

地 器械点	番 : 28-10 視準点	内 角	方向角	距 離	緯 距	経 距	X 座 標	Y 座 標	倍 横 距	倍 面 積
130-12	130-11	89-58-44	212-24-26	29.994	-25.323	-16.075	183.098	5194.724	-16.075	407.067225
130-11	130-20	90-03-06	122-27-32	20.861	-11.196	17.602	171.902	5212.326	-14.548	162.879408
130-20	130-21	89-58-16	32-25-48	30.005	25.326	16.091	197.228	5228.417	19.145	484.866270
130-21	130-12	89-59-54	302-25-42	20.873	11.193	-17.618	208.421	5210.799	17.618	197.198274
									倍 面 積	1252.011177
									面 積	626.0055885

現地とは必ずしも一致しないことがあります。あくまで参考図としてご利用ください。
資料（写し）によって発生した直接または間接の損失、損害等については市では一切の責任を負いません。