
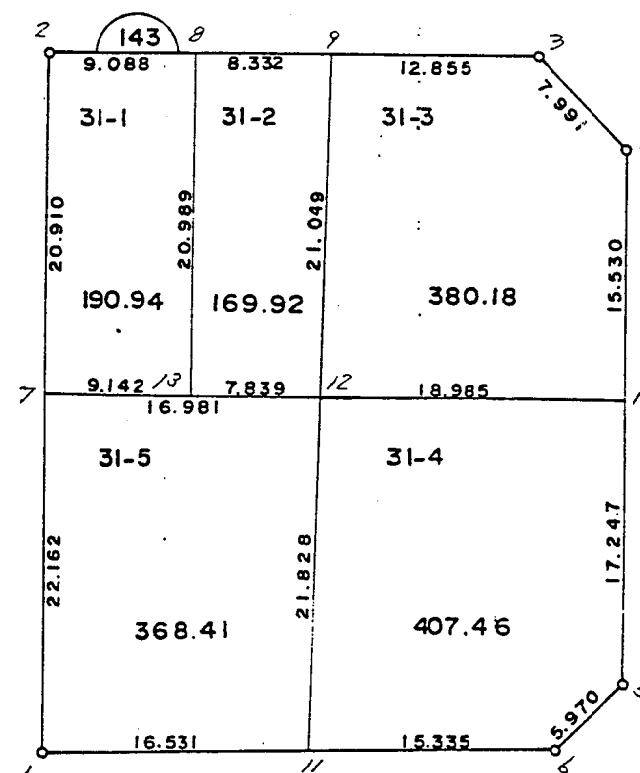


南子安四丁目

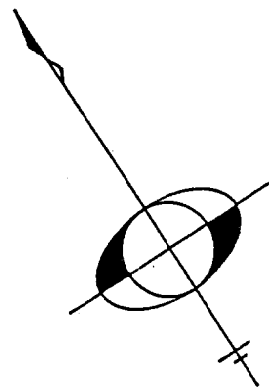

現地とは必ずしも一致しないことがあります。あくまで参考図としてご利用ください。
資料（写し）によって発生した直接または間接の損失、損害等について市では一切の責任を負いません。

※ ※ 面積計算（倍横距法） ※ ※

南子安四丁目

地 器械点	番 : 31-1 視準点	内 角	方向角	距 離	緯 距	経 距	X座標	Y座標	倍横距	倍面積
143-2	143-7	90-39-03	212-31-57	20.910	-17.629	-11.245	187.649	5243.870	-11.245	198.238105
143-7	143-13	89-51-01	122-22-58	9.142	-4.896	7.720	182.753	5251.590	-14.770	72.313920
143-13	143-8	90-00-07	32-23-05	20.989	17.725	11.242	200.478	5262.832	4.192	74.303200
143-8	143-2	89-29-49	301-52-54	9.088	4.800	-7.717	205.278	5255.115	7.717	37.041600
									倍面積	381.896825
									面 積	190.9484125

※ ※ 面積計算（倍横距法） ※ ※

地 器械点	番 : 31-2 視準点	内 角	方向角	距 離	緯 距	経 距	X座標	Y座標	倍横距	倍面積
143-8	143-13	90-22-17	212-23-05	20.989	-17.725	-11.242	182.753	5251.590	-11.242	199.264450
143-13	143-12	90-00-07	122-23-12	7.839	-4.199	6.620	178.554	5258.210	-15.864	66.612936
143-12	143-9	91-20-20	33-43-32	21.049	17.507	11.687	196.061	5269.897	2.443	42.769601
143-9	143-8	88-17-16	302-00-48	8.332	4.417	-7.065	200.478	5262.832	7.065	31.206105
									倍面積	339.853092
									面 積	169.9265460

現地とは必ずしも一致しないことがあります。あくまで参考図としてご利用ください。
資料（写し）によって発生した直接または間接の損失、損害等については市では一切の責任を負いません。

※ ※ 面積計算（倍横距法） ※ ※

南子安四丁目

地 器械点	番 : 31-3 視準点	内 角	方向角	距 離	緯 距	経 距	X 座 標	Y 座 標	倍横距	倍面積
143-9	143-12	91-55-15	213-43-32	21.049	-17.507	-11.687	178.554	5258.210	-11.687	204.604309
143-12	143-10	88-39-40	122-23-12	18.985	-10.169	16.032	168.385	5274.242	-7.342	74.660798
143-10	143-4	90-03-51	32-27-03	15.530	13.105	8.333	181.490	5282.575	17.023	223.086415
143-4	143-3	134-52-35	347-19-38	7.991	7.796	-1.753	189.286	5280.822	23.603	184.008988
143-3	143-9	134-28-39	301-48-17	12.855	6.775	-10.925	196.061	5269.897	10.925	74.016875
									倍面積	760.377385
									面 積	380.1886925

※ ※ 面積計算（倍横距法） ※ ※

地 器械点	番 : 31-4 視準点	内 角	方向角	距 離	緯 距	経 距	X 座 標	Y 座 標	倍横距	倍面積
143-12	143-11	91-20-15	213-43-27	21.828	-18.155	-12.119	160.399	5246.091	-12.119	220.020445
143-11	143-6	87-29-04	121-12-31	15.335	-7.946	13.116	152.453	5259.207	-11.122	88.375412
143-6	143-5	135-38-32	76-51-03	5.970	1.358	5.813	153.811	5265.020	7.807	10.601906
143-5	143-10	135-28-25	32-19-28	17.247	14.574	9.222	168.385	5274.242	22.842	332.899308
143-10	143-12	90-03-44	302-23-12	18.985	10.169	-16.032	178.554	5258.210	16.032	163.029408
									倍面積	814.926479
									面 積	407.4632395

現地とは必ずしも一致しないことがあります。あくまで参考図としてご利用ください。
資料（写し）によって発生した直接または間接の損失、損害等については市では一切の責任を負いません。

※ ※ 面積計算（倍横距法） ※ ※

南子安四丁目

地番 器械点	番 視準点	内角	方向角	距離	緯距	経距	X座標	Y座標	倍横距	倍面積
143-7	143-1	90-08-49	212-31-53	22.162	-18.685	-11.918	168.964	5231.952	-11.918	222.687830
143-1	143-11	88-40-30	121-12-23	16.531	-8.565	14.139	160.399	5246.091	-9.697	83.054805
143-11	143-12	92-31-04	33-43-27	21.828	18.155	12.119	178.554	5258.210	16.561	300.664955
143-12	143-7	88-39-37	302-23-04	16.981	9.095	-14.340	187.649	5243.870	14.340	130.422300
									倍面積	736.829890
									面積	368.4149450

現地とは必ずしも一致しないことがあります。あくまで参考図としてご利用ください。
資料（写し）によって発生した直接または間接の損失、損害等については市では一切の責任を負いません。