
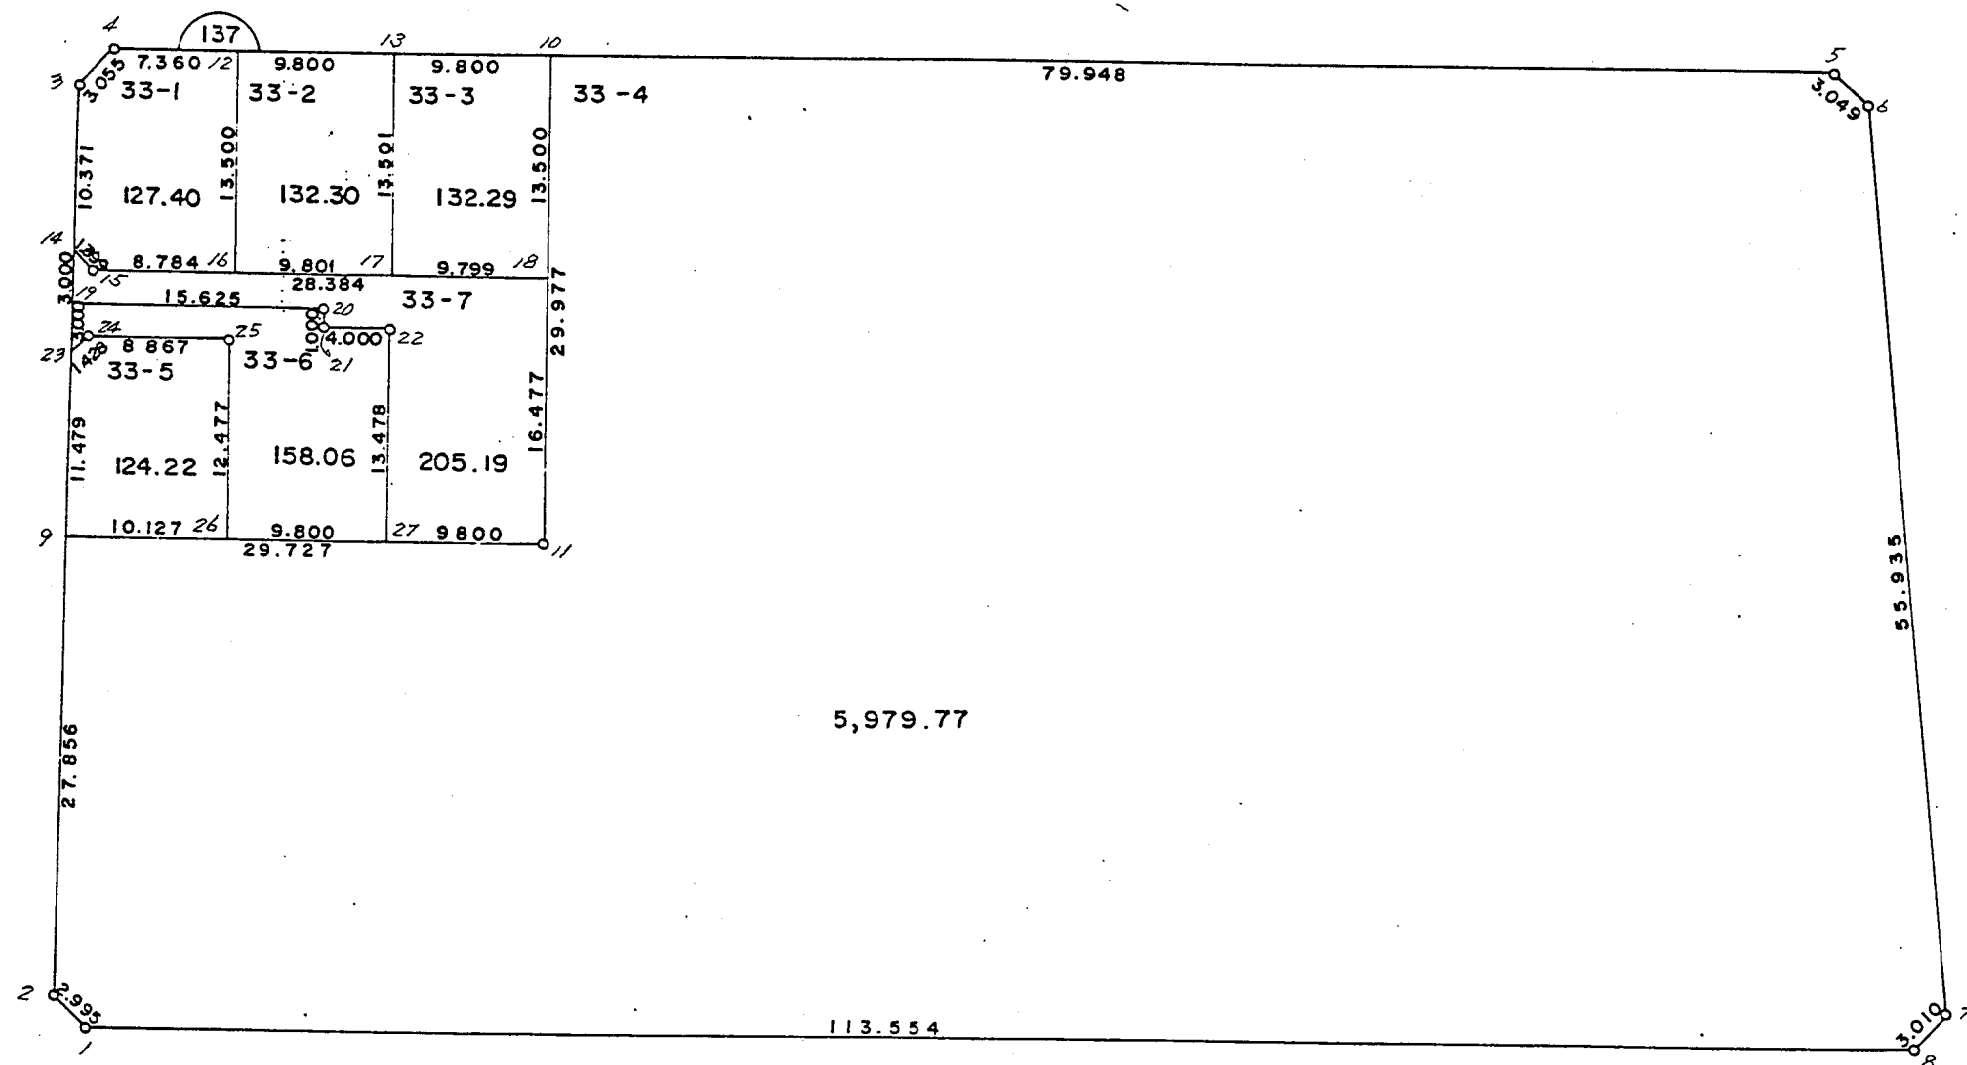


南子安四丁目

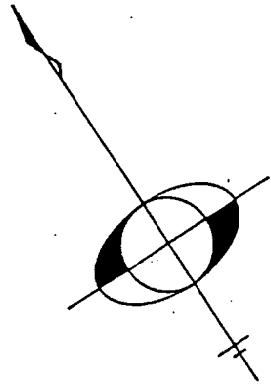

現地とは必ずしも一致しないことがあります。あくまで参考図としてご利用ください。
資料（写し）によって発生した直接または間接の損失、損害等について市では一切の責任を負いません。

* * 面積計算 (倍横距法) * *

南子安四丁目

地番 器械点	番 : 33-1 視準点	内 角	方向角	距 離	緯 距	経 距	X 座 標	Y 座 標	倍横距	倍面積
137-4	137-3	135-42-55	256-57-53	3.055	-0.689	-2.976	139.257	5265.221	-2.976	2.050464
137-3	137-14	135-28-24	212-26-17	10.371	-8.753	-5.563	130.504	5259.658	-11.515	100.790795
137-14	137-15	134-22-48	166-49-05	1.399	-1.362	0.319	129.142	5259.977	-16.759	22.825758
137-15	137-16	134-25-31	121-14-36	8.784	-4.556	7.510	124.586	5267.487	-8.930	40.685080
137-16	137-12	90-00-00	31-14-36	13.500	11.542	7.002	136.128	5274.489	5.582	64.427444
137-12	137-4	90-00-22	301-14-58	7.360	3.818	-6.292	139.946	5268.197	6.292	24.022856
									倍面積	254.802397
									面 積	127.4011985

* * 面積計算 (倍横距法) * *

地番 器械点	番 : 33-2 視準点	内 角	方向角	距 離	緯 距	経 距	X 座 標	Y 座 標	倍横距	倍面積
137-12	137-16	90-00-03	211-14-36	13.500	-11.542	-7.002	124.586	5267.487	-7.002	80.817084
137-16	137-17	90-00-15	121-14-51	9.801	-5.084	8.379	119.502	5275.866	-5.625	28.597500
137-17	137-13	89-59-37	31-14-28	13.501	11.543	7.002	131.045	5282.868	9.756	112.613508
137-13	137-12	90-00-05	301-14-33	9.800	5.083	-8.379	136.128	5274.489	8.379	42.590457
									倍面積	264.618549
									面 積	132.3092745

現地とは必ずしも一致しないことがあります。あくまで参考図としてご利用ください。
資料（写し）によって発生した直接または間接の損失、損害等については市では一切の責任を負いません。

* * 面積計算 (倍横距法) * *

南子安四丁目

地 器械点	番 : 33-3 視準点	内 角	方向角	距 離	緯 距	経 距	X 座 標	Y 座 標	倍 横 距	倍 面 積
137-13	137-17	89-59-26	211-14-28	13.501	-11.543	-7.002	119.502	5275.866	-7.002	80.824086
137-17	137-18	90-00-16	121-14-44	9.799	-5.083	8.378	114.419	5284.244	-5.626	28.596958
137-18	137-10	89-59-52	31-14-36	13.500	11.542	7.002	125.961	5291.246	9.754	112.580668
137-10	137-13	90-00-26	301-15-02	9.800	5.084	-8.378	131.045	5282.868	8.378	42.593752
									倍 面 積	264.595464
									面 積	132.2977320

現地とは必ずしも一致しないことがあります。あくまで参考図としてご利用ください。
資料（写し）によって発生した直接または間接の損失、損害等については市では一切の責任を負いません。

※ ※ 面積計算（倍横距法） ※ ※

南子安四丁目

地 器械点	番 : 33-4 視準点	内 角	方向角	距 離	緯 距	経 距	X座標	Y座標	倍横距	倍面積
137-10	137-11	89-59-56	211-14-42	29.977	-25.629	-15.549	100.332	5275.697	-15.549	398.505321
137-11	137-9	270-00-05	301-14-47	29.727	15.420	-25.415	115.752	5250.282	-56.513	-871.430460
137-9	137-2	91-11-31	212-26-18	27.856	-23.510	-14.942	92.242	5235.340	-96.870	2277.413700
137-2	137-1	133-59-05	166-25-23	2.995	-2.911	0.703	89.331	5236.043	-111.109	323.438299
137-1	137-8	134-51-37	121-17-00	113.554	-58.965	97.044	30.366	5333.087	-13.362	787.890330
137-8	137-7	132-25-53	73-42-53	3.010	0.844	2.889	31.210	5335.976	86.571	73.065924
137-7	137-6	132-08-50	25-51-43	55.935	50.333	24.399	81.543	5360.375	113.859	5730.865047
137-6	137-5	139-21-16	345-12-59	3.049	2.948	-0.778	84.491	5359.597	137.480	405.291040
137-5	137-10	136-01-47	301-14-46	79.948	41.470	-68.351	125.961	5291.246	68.351	2834.515970
									倍面積	11959.555171
									面 積	5979.7775855

現地とは必ずしも一致しないことがあります。あくまで参考図としてご利用ください。
資料（写し）によって発生した直接または間接の損失、損害等については市では一切の責任を負いません。

※ ※ 面積計算（倍横距法） ※ ※

南子安四丁目

地 器械点	番 : 33-5 視準点	内 角	方向角	距 離	緯 距	経 距	X 座標	Y 座標	倍横距	倍面積
137-24	137-23	135-36-22	256-50-57	1.428	-0.325	-1.391	125.440	5256.440	-1.391	0.452075
137-23	137-9	135-35-32	212-26-29	11.479	-9.688	-6.158	115.752	5250.282	-8.940	86.610720
137-9	137-26	88-48-17	121-14-46	10.127	-5.253	8.658	110.499	5258.940	-6.440	33.829320
137-26	137-25	90-00-01	31-14-47	12.477	10.667	6.472	121.166	5265.412	8.690	92.696230
137-25	137-24	89-59-48	301-14-35	8.867	4.599	-7.581	125.765	5257.831	7.581	34.865019
									倍面積	248.453364
									面 積	124.2266820

※ ※ 面積計算（倍横距法） ※ ※

地 器械点	番 : 33-6 視準点	内 角	方向角	距 離	緯 距	経 距	X 座標	Y 座標	倍横距	倍面積
137-19	137-23	91-11-32	212-26-04	3.000	-2.532	-1.609	125.440	5256.440	-1.609	4.073988
137-23	137-24	44-24-53	76-50-57	1.428	0.325	1.391	125.765	5257.831	-1.827	-0.593775
137-24	137-25	224-23-38	121-14-35	8.867	-4.599	7.581	121.166	5265.412	7.145	-32.859855
137-25	137-26	270-00-12	211-14-47	12.477	-10.667	-6.472	110.499	5258.940	8.254	-88.045418
137-26	137-27	90-00-15	121-15-02	9.800	-5.084	8.378	105.415	5267.318	10.160	-51.653440
137-27	137-22	89-59-41	31-14-43	13.478	11.523	6.991	116.938	5274.309	25.529	294.170667
137-22	137-21	90-00-03	301-14-46	4.000	2.075	-3.420	119.013	5270.889	29.100	60.382500
137-21	137-20	270-00-45	31-15-31	1.000	0.855	0.519	119.868	5271.408	26.199	22.400145
137-20	137-19	89-59-01	301-14-32	15.625	8.104	-13.359	127.972	5258.049	13.359	108.261336
									倍面積	316.136148
									面 積	158.0680740

現地とは必ずしも一致しないことがあります。あくまで参考図としてご利用ください。
資料（写し）によって発生した直接または間接の損失、損害等については市では一切の責任を負いません。

* * 面積計算 (倍横距法) * *

南子安四丁目

地 器械点	番 : 33-7 視準点	内 角	方向角	距 離	緯 距	経 距	X 座 標	Y 座 標	倍横距	倍面積
137-14	137-19	45-36-59	212-26-04	3.000	-2.532	-1.609	127.972	5258.049	-1.609	4.073988
137-19	137-20	88-48-28	121-14-32	15.625	-8.104	13.359	119.868	5271.408	10.141	-82.182664
137-20	137-21	270-00-59	211-15-31	1.000	-0.855	-0.519	119.013	5270.889	22.981	-19.648755
137-21	137-22	89-59-15	121-14-46	4.000	-2.075	3.420	116.938	5274.309	25.882	-53.705150
137-22	137-27	269-59-57	211-14-43	13.478	-11.523	-6.991	105.415	5267.318	22.311	-257.089653
137-27	137-11	89-59-50	121-14-33	9.800	-5.083	8.379	100.332	5275.697	23.699	-120.462017
137-11	137-18	90-00-14	31-14-47	16.477	14.087	8.547	114.419	5284.244	40.625	572.284375
137-18	137-15	89-59-57	301-14-44	28.384	14.723	-24.267	129.142	5259.977	24.905	366.676315
137-15	137-14	225-34-21	346-49-05	1.399	1.362	-0.319	130.504	5259.658	0.319	0.434478
									倍面積	410.380917
									面 積	205.1904585

現地とは必ずしも一致しないことがあります。あくまで参考図としてご利用ください。
資料（写し）によって発生した直接または間接の損失、損害等については市では一切の責任を負いません。