
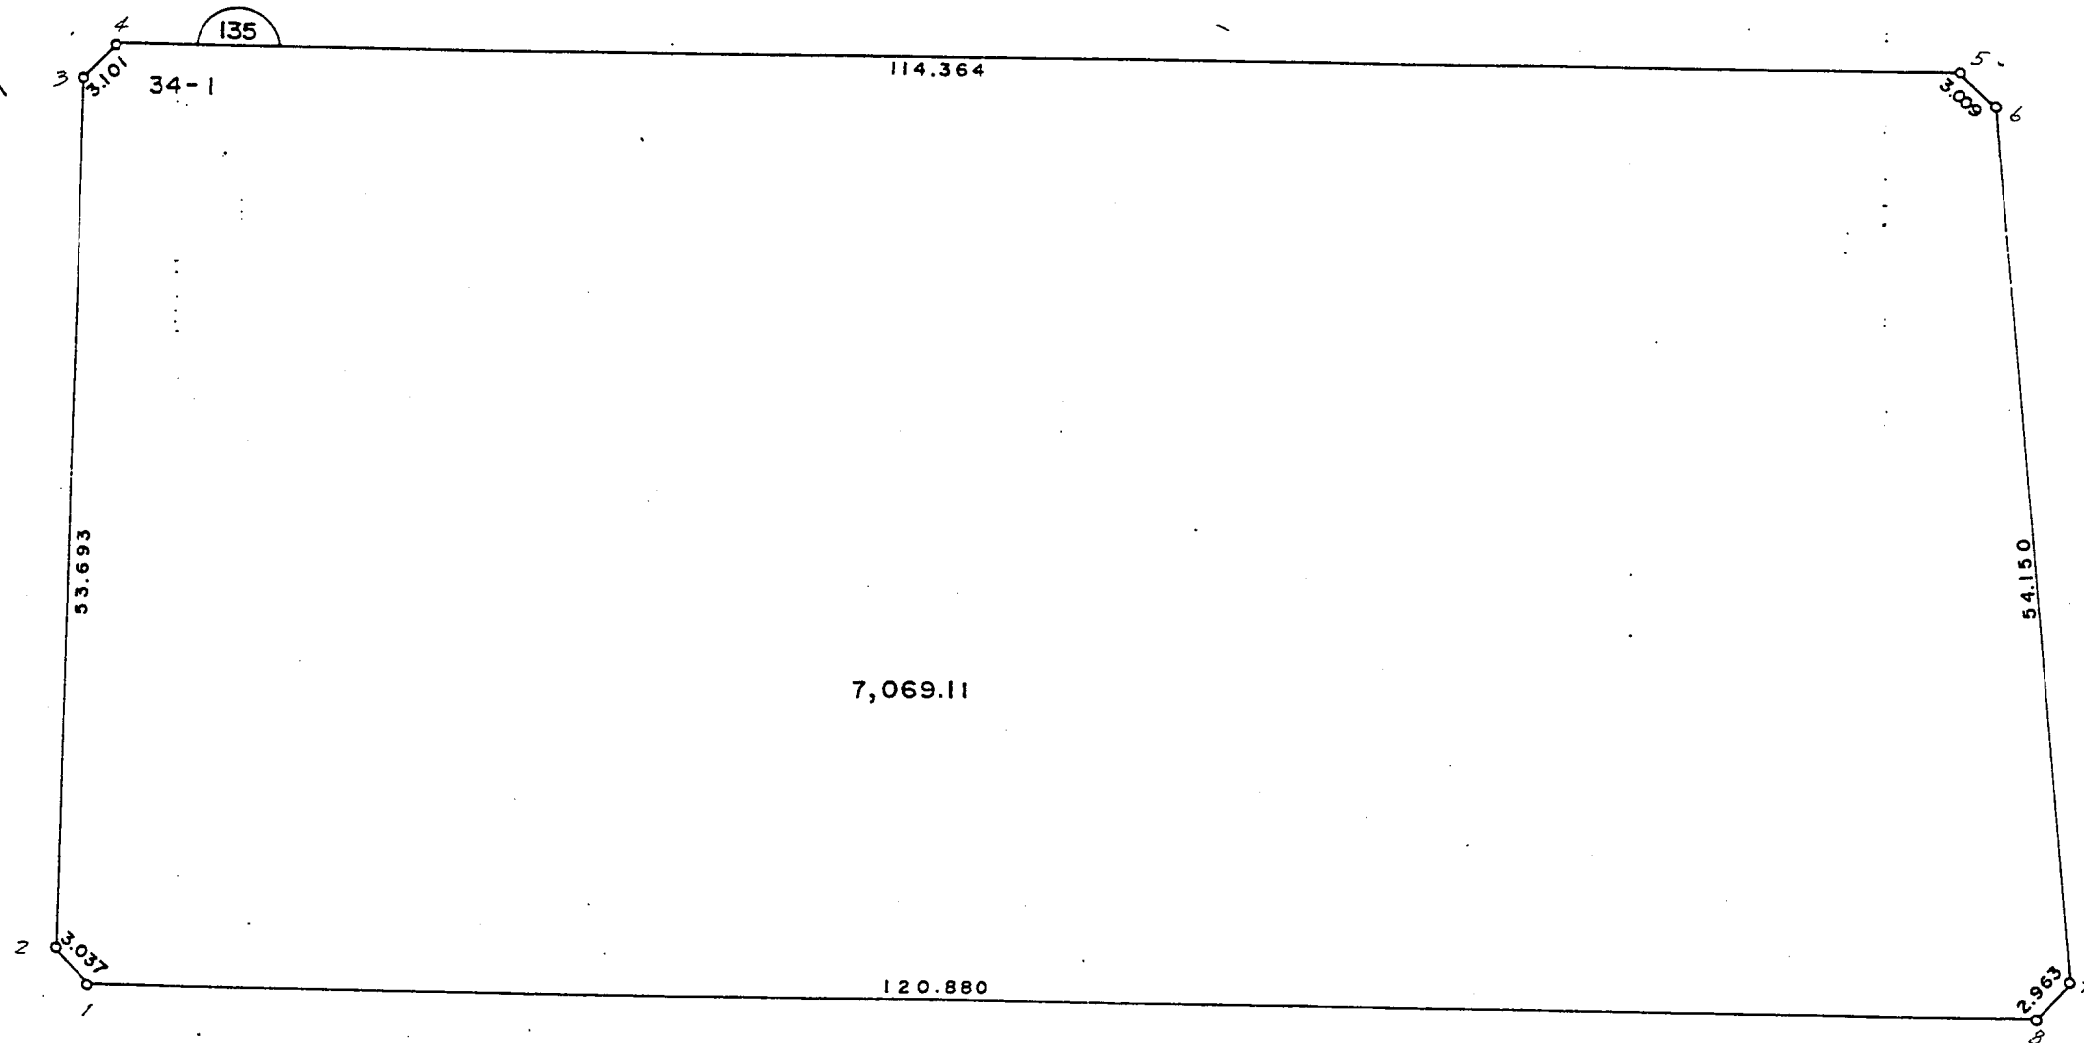


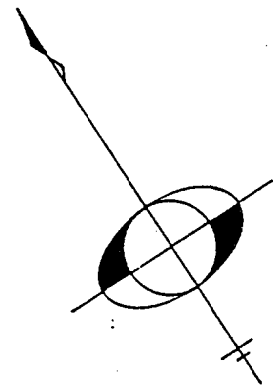

現地とは必ずしも一致しないことがあります。あくまで参考図としてご利用ください。
資料（写し）によって発生した直接または間接の損失、損害等について市では一切の責任を負いません。

※ ※ 面積計算（倍横距法） ※ ※

南子安四丁目

地 器械点	番 : 視準点	34-1-11 内 角	方 向 角	距 離	緯 距	経 距	X 座 標	Y 座 標	倍 横 距	倍 面 積
135-8	135-7	132-44-15	74-02-10	2.963	0.815	2.849	-26.677	5307.842	2.849	2.321935
135-7	135-6	131-53-16	25-55-26	54.150	48.701	23.673	22.024	5331.515	29.371	1430.397071
135-6	135-5	136-01-57	341-57-23	3.009	2.861	-0.932	24.885	5330.583	52.112	149.092432
135-5	135-4	139-20-38	301-18-01	114.364	59.415	-97.719	84.300	5232.864	-46.539	-2765.114685
135-4	135-3	135-24-27	256-42-28	3.101	-0.713	-3.018	83.587	5229.846	-147.276	105.007788
135-3	135-2	135-43-38	212-26-06	53.693	-45.317	-28.798	38.270	5201.048	-179.092	8115.912164
135-2	135-1	135-04-16	167-30-22	3.037	-2.965	0.657	35.305	5201.705	-207.233	614.445845
135-1	135-8	133-47-33	121-17-55	120.880	-62.797	103.288	-27.492	5304.993	-103.288	6486.176536
									倍 面 積	14138.239086
									面 積	7069.1195430

現地とは必ずしも一致しないことがあります。あくまで参考図としてご利用ください。
資料（写し）によって発生した直接または間接の損失、損害等については市では一切の責任を負いません。