
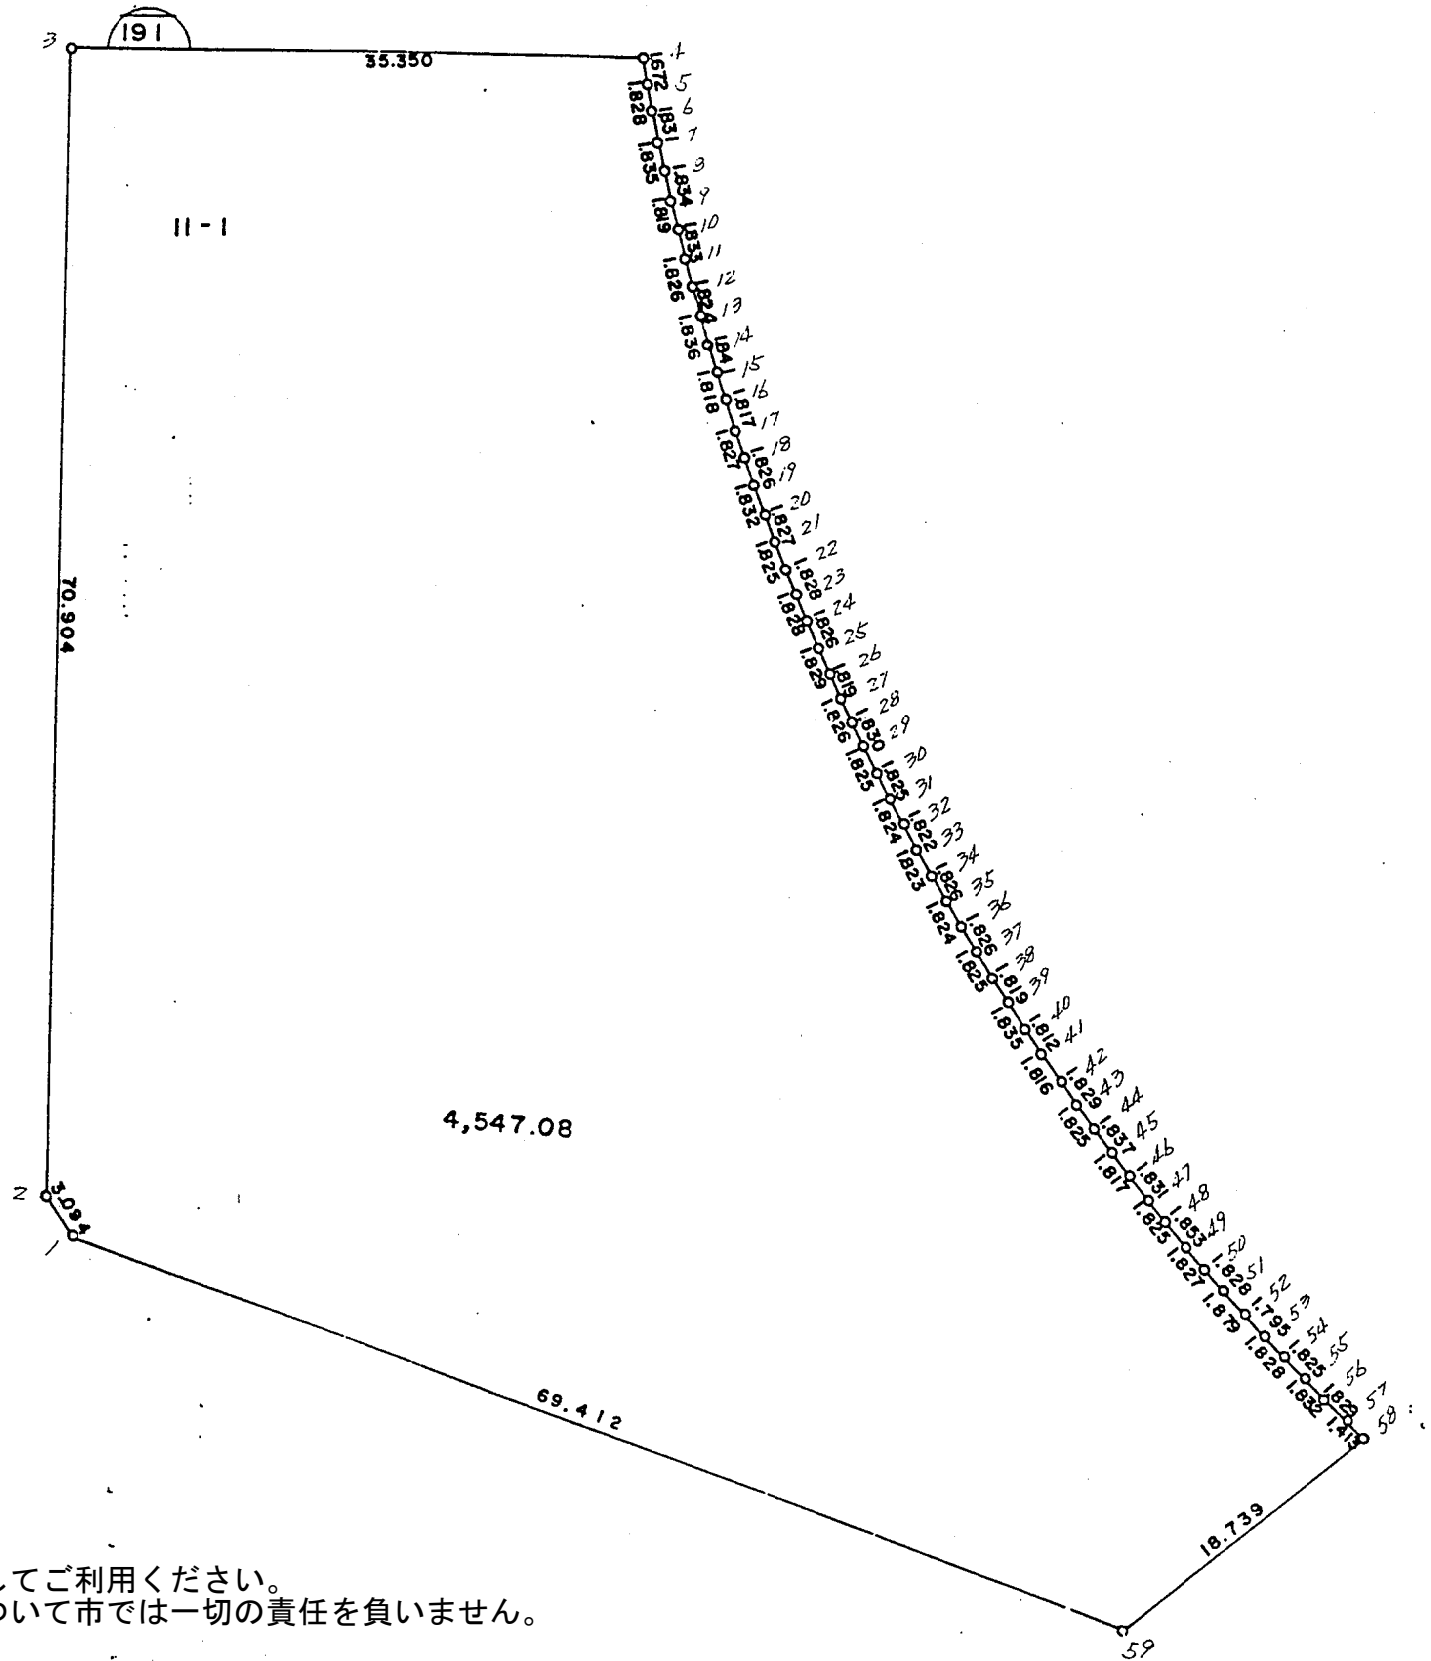


南子安八丁目

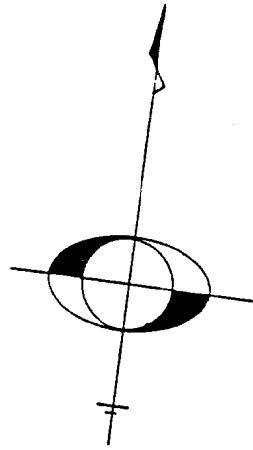

現地とは必ずしも一致しないことがあります。あくまで参考図としてご利用ください。  
資料（写し）によって発生した直接または間接の損失、損害等について市では一切の責任を負いません。

現地とは必ずしも一致しないことがあります。あくまで参考図としてご利用ください。  
資料（写し）によって発生した直接または間接の損失、損害等については市では一切の責任を負いません。

※ ※ 面積計算（倍横距法） ※ ※ 南子安八丁目

地番	器械点	視準点	内角	方向角	距離	緯距	経距	X座標	Y座標	倍横距	倍面積
191-59	191-58	122-12-50	40-30-17	18.739	14.248	12.171	1174.994	5844.905	12.171	173.412408	
191-58	191-57	81-53-31	302-23-48	1.413	0.757	-1.193	1175.751	5843.712	23.149	17.523793	
191-57	191-56	180-46-51	303-10-39	1.829	1.001	-1.531	1176.752	5842.181	20.425	20.445425	
191-56	191-55	180-43-14	303-53-53	1.832	1.022	-1.521	1177.774	5840.660	17.373	17.755206	
191-55	191-54	180-43-25	304-37-18	1.825	1.037	-1.502	1178.811	5839.158	14.350	14.880950	
191-54	191-53	180-34-51	305-12-09	1.828	1.054	-1.494	1179.865	5837.664	11.354	11.967116	
191-53	191-52	189-31-36	314-43-45	1.795	1.263	-1.275	1181.128	5836.389	8.585	10.842855	
191-52	191-51	162-59-43	297-43-28	1.879	0.874	-1.663	1182.002	5834.726	5.647	4.935478	
191-51	191-50	188-50-40	306-34-08	1.828	1.089	-1.468	1183.091	5833.258	2.516	2.739924	
191-50	191-49	181-24-18	307-58-26	1.827	1.124	-1.440	1184.215	5831.818	-0.392	-0.440608	
191-49	191-48	180-49-33	308-47-59	1.853	1.161	-1.444	1185.376	5830.374	-3.276	-3.803436	
191-48	191-47	180-08-58	308-56-57	1.825	1.147	-1.419	1186.523	5828.955	-6.139	-7.041433	
191-47	191-46	180-38-39	309-35-36	1.831	1.167	-1.411	1187.690	5827.544	-8.969	-10.466823	
191-46	191-45	180-36-28	310-12-04	1.817	1.173	-1.388	1188.863	5826.156	-11.768	-13.803864	
191-45	191-44	181-14-45	311-26-49	1.837	1.216	-1.377	1190.079	5824.779	-14.533	-17.672128	
191-44	191-43	180-42-38	312-09-27	1.825	1.225	-1.353	1191.304	5823.426	-17.263	-21.147175	
191-43	191-42	180-54-54	313-04-21	1.829	1.249	-1.336	1192.553	5822.090	-19.952	-24.920048	
191-42	191-41	178-54-53	311-59-14	1.816	1.215	-1.350	1193.768	5820.740	-22.638	-27.505170	
191-41	191-40	182-29-55	314-29-09	1.812	1.270	-1.293	1195.038	5819.447	-25.281	-32.106870	
191-40	191-39	180-05-41	314-34-50	1.835	1.288	-1.307	1196.326	5818.140	-27.881	-35.910728	
191-39	191-38	180-31-51	315-06-41	1.819	1.289	-1.284	1197.615	5816.856	-30.472	-39.278408	
191-38	191-37	180-51-56	315-58-37	1.825	1.312	-1.268	1198.927	5815.588	-33.024	-43.327488	
191-37	191-36	180-37-13	316-35-50	1.826	1.327	-1.255	1200.254	5814.333	-35.547	-47.170869	
191-36	191-35	180-44-10	317-20-00	1.824	1.341	-1.236	1201.595	5813.097	-38.038	-51.008958	
191-35	191-34	180-22-26	317-42-26	1.826	1.351	-1.229	1202.946	5811.868	-40.503	-54.719553	
191-34	191-33	180-55-03	318-37-29	1.823	1.368	-1.205	1204.314	5810.663	-42.937	-58.737816	
191-33	191-32	180-22-54	319-00-23	1.822	1.375	-1.195	1205.689	5809.468	-45.337	-62.338375	

現地とは必ずしも一致しないことがあります。あくまで参考図としてご利用ください。  
資料（写し）によって発生した直接または間接の損失、損害等については市では一切の責任を負いません。

器械点	視準点	内角	方向角	距離	緯距	経距	X座標	Y座標	倍横距	倍面積
191-32	191-31	180-43-47	319-44-10	1.824	1.392	-1.179	1207.081	5808.289	-47.711	-66.413712
191-31	191-30	180-38-35	320-22-45	1.825	1.406	-1.164	1208.487	5807.125	-50.054	-70.375924
191-30	191-29	180-57-40	321-20-25	1.825	1.425	-1.140	1209.912	5805.985	-52.358	-74.610150
191-29	191-28	180-14-57	321-35-22	1.830	1.434	-1.137	1211.346	5804.848	-54.635	-78.346590
191-28	191-27	181-14-44	322-50-06	1.826	1.455	-1.103	1212.801	5803.745	-56.875	-82.753125
191-27	191-26	180-27-32	323-17-38	1.819	1.458	-1.087	1214.259	5802.658	-59.065	-86.116770
191-26	191-25	180-37-33	323-55-11	1.829	1.478	-1.077	1215.737	5801.581	-61.229	-90.496462
191-25	191-24	180-42-37	324-37-48	1.826	1.489	-1.057	1217.226	5800.524	-63.363	-94.347507
191-24	191-23	180-46-33	325-24-21	1.828	1.505	-1.038	1218.731	5799.486	-65.458	-98.514290
191-23	191-22	180-38-04	326-02-25	1.828	1.516	-1.021	1220.247	5798.465	-67.517	-102.355772
191-22	191-21	180-41-47	326-44-12	1.825	1.526	-1.001	1221.773	5797.464	-69.539	-106.116514
191-21	191-20	180-27-37	327-11-49	1.827	1.536	-0.990	1223.309	5796.474	-71.530	-109.870080
191-20	191-19	180-54-02	328-05-51	1.832	1.555	-0.968	1224.864	5795.506	-73.488	-114.273840
191-19	191-18	180-37-55	328-43-46	1.826	1.561	-0.948	1226.425	5794.558	-75.404	-117.705644
191-18	191-17	180-46-29	329-30-15	1.827	1.574	-0.927	1227.999	5793.631	-77.279	-121.637146
191-17	191-16	180-26-45	329-57-00	1.817	1.573	-0.910	1229.572	5792.721	-79.116	-124.449468
191-16	191-15	180-34-01	330-31-01	1.818	1.583	-0.895	1231.155	5791.826	-80.921	-128.097943
191-15	191-14	181-02-20	331-33-21	1.841	1.619	-0.877	1232.774	5790.949	-82.693	-133.879967
191-14	191-13	180-33-12	332-06-33	1.836	1.623	-0.859	1234.397	5790.090	-84.429	-137.028267
191-13	191-12	180-30-40	332-37-13	1.824	1.620	-0.839	1236.017	5789.251	-86.127	-139.525740
191-12	191-11	180-45-31	333-22-44	1.826	1.632	-0.818	1237.649	5788.433	-87.784	-143.263488
191-11	191-10	180-55-21	334-18-05	1.833	1.652	-0.795	1239.301	5787.638	-89.397	-147.683844
191-10	191-9	180-29-09	334-47-14	1.819	1.646	-0.775	1240.947	5786.863	-90.967	-149.731682
191-9	191-8	180-35-25	335-22-39	1.834	1.667	-0.764	1242.614	5786.099	-92.506	-154.207502
191-8	191-7	180-30-05	335-52-44	1.835	1.675	-0.750	1244.289	5785.349	-94.020	-157.483500
191-7	191-6	180-49-56	336-42-40	1.831	1.682	-0.724	1245.971	5784.625	-95.494	-160.620908
191-6	191-5	180-46-39	337-29-19	1.828	1.689	-0.700	1247.660	5783.925	-96.918	-163.694502
191-5	191-4	180-02-30	337-31-49	1.672	1.545	-0.639	1249.205	5783.286	-98.257	-151.807065

現地とは必ずしも一致しないことがあります。あくまで参考図としてご利用ください。  
 資料（写し）によって発生した直接または間接の損失、損害等については市では一切の責任を負いません。

器械点	視準点	内角	方向角	距離	緯距	経距	X座標	Y座標	倍横距	倍面積
191-4	191-3	101-39-30	259-11-19	35.350	-6.631	-34.723	1242.574	5748.563	-133.619	886.027589
191-3	191-2	90-01-05	169-12-24	70.904	-69.650	13.278	1172.924	5761.841	-155.064	10800.207600
191-2	191-1	145-18-32	134-30-56	3.094	-2.169	2.206	1170.755	5764.047	-139.580	302.749020
191-1	191-59	143-46-31	98-17-27	69.412	-10.009	68.687	1160.746	5832.734	-68.687	687.488183
									倍面積	9094.168395
									面積	4547.0841975