



現地とは必ずしも一致しないことがあります。あくまで参考図としてご利用ください。
資料（写し）によって発生した直接または間接の損失、損害等について市では一切の責任を負いません。

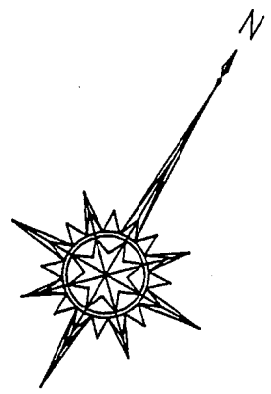

地 番	A 1284-3-7	
底 辺	高 さ	倍 面 積
28.257	7.388	208.762716
29.422	18.454	542.953588
29.422	14.022	412.555284
倍 面 積		1164.271588
面 積		582.1357940
地 積		582.13 m ²

地 番	B 1284-10	
底 辺	高 さ	倍 面 積
24.031	4.936	118.617016
24.031	4.890	117.511590
倍 面 積		236.128606
面 積		118.0643030
地 積		118.06 m ²

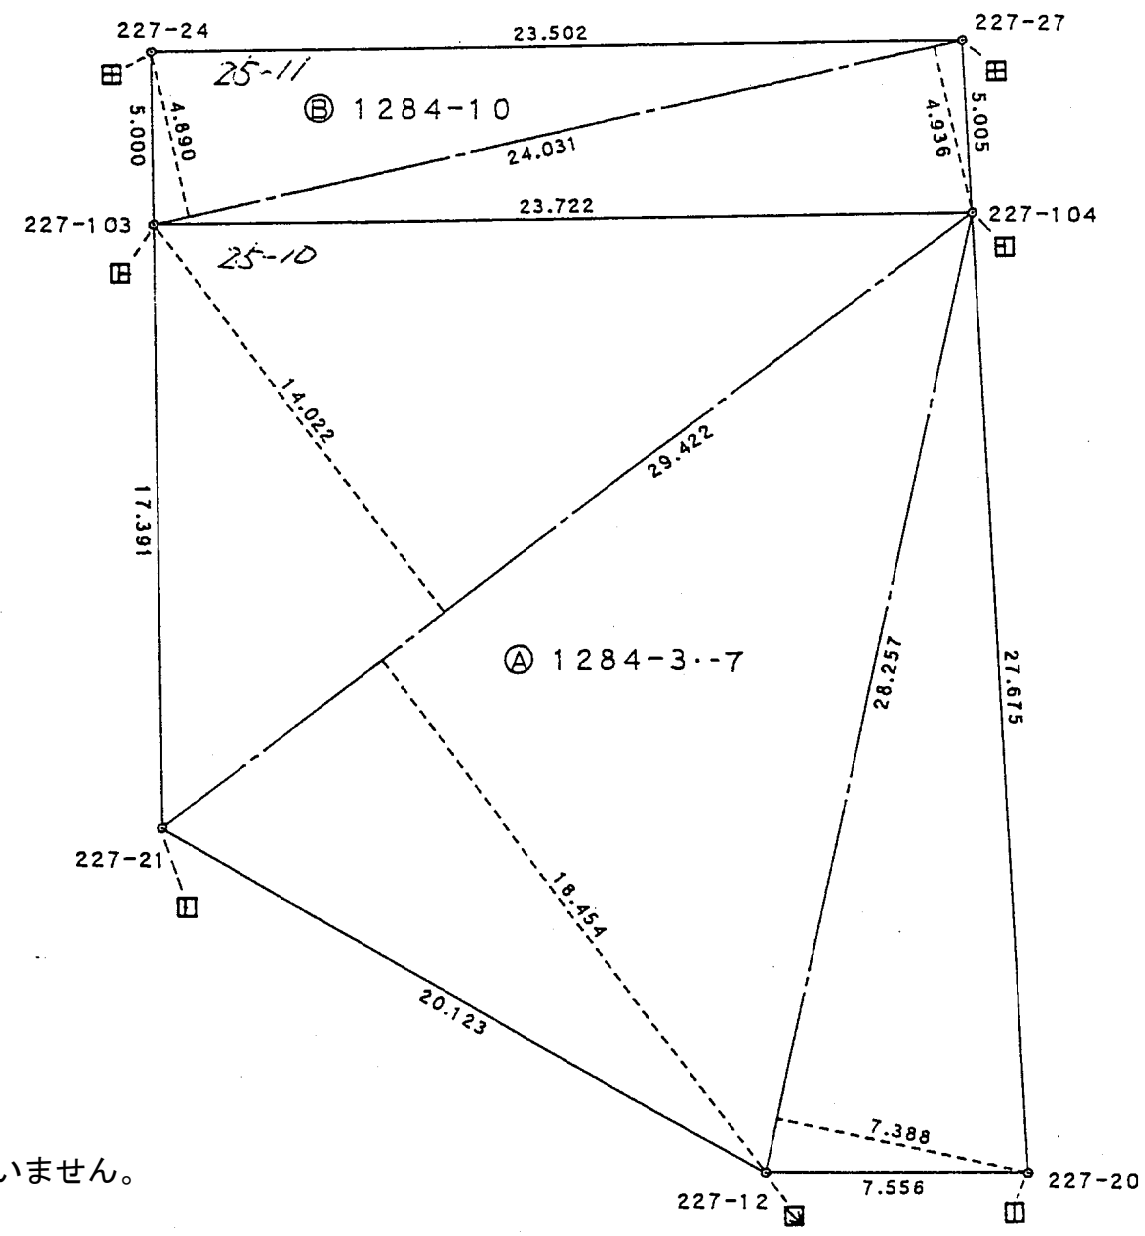

現地とは必ずしも一致しないことがあります。あくまで参考図としてご利用ください。
 資料（写し）によって発生した直接または間接の損失、損害等について市では一切の責任を負いません。

作製者	申請人	縮尺 1/250
-----	-----	----------

現地とは必ずしも一致しないことがあります。あくまで参考図としてご利用ください。
資料（写し）によって発生した直接または間接の損失、損害等については市では一切の責任を負いません。

＊ ＊ 面積計算（倍横距法） ＊ ＊ 南子安八丁目

地 器械点	番： 25-1 視準点	内角	方向角	距離	緯距	経距	X座標	Y座標	倍横距	倍面積
227-4	227-3	147-08-10	206-07-18	3.005	-2.698	-1.323	985.084	6060.983	-1.323	3.569454
227-3	227-2	150-12-42	176-20-00	12.572	-12.546	0.804	972.538	6061.787	-1.842	23.109732
227-2	227-1	136-01-11	132-21-11	3.062	-2.063	2.263	970.475	6064.050	1.225	-2.527175
227-1	227-30	136-42-00	89-03-11	13.978	0.231	13.976	970.706	6078.026	17.464	4.034184
227-30	227-29	54-02-35	323-05-46	22.855	18.276	-13.724	988.982	6064.302	17.716	323.777616
227-29	227-4	95-53-22	238-59-08	2.329	-1.200	-1.996	987.782	6062.306	1.996	-2.395200
									倍面積	349.568611
									面積	174.7843055

＊ ＊ 面積計算（倍横距法） ＊ ＊

地 器械点	番： 25-2 視準点	内角	方向角	距離	緯距	経距	X座標	Y座標	倍横距	倍面積
227-29	227-30	84-07-24	143-05-46	22.855	-18.276	13.724	970.706	6078.026	13.724	-250.819824
227-30	227-23	126-13-04	89-18-50	10.855	0.130	10.854	970.836	6088.880	38.302	4.979260
227-23	227-13	55-42-38	325-01-28	28.285	23.177	-16.214	994.013	6072.666	32.942	763.496734
227-13	227-29	93-56-54	238-58-22	9.761	-5.031	-8.364	988.982	6064.302	8.364	-42.079284
									倍面積	475.576886
									面積	237.7884430

現地とは必ずしも一致しないことがあります。あくまで参考図としてご利用ください。
資料（写し）によって発生した直接または間接の損失、損害等については市では一切の責任を負いません。

＊ ＊ 面積計算（倍横距法） ＊ ＊ 南子安八丁目

地番	器械点	視準点	内角	方向角	距離	緯距	経距	X座標	Y座標	倍横距	倍面積
番：25-3											
	227-13	227-23	86-02-28	145-01-28	28.285	-23.177	16.214	970.836	6088.880	16.214	-375.791878
	227-23	227-22	122-59-36	88-01-04	2.428	0.084	2.427	970.920	6091.307	34.855	2.927820
	227-22	227-14	57-00-09	325-01-13	29.467	24.144	-16.893	995.064	6074.414	20.389	492.272016
	227-14	227-13	93-57-47	238-59-00	2.040	-1.051	-1.748	994.013	6072.666	1.748	-1.837148
										倍面積	117.570810
										面積	58.7854050

＊ ＊ 面積計算（倍横距法） ＊ ＊

地番	器械点	視準点	内角	方向角	距離	緯距	経距	X座標	Y座標	倍横距	倍面積
番：25-4											
	227-14	227-22	86-00-39	145-01-13	29.467	-24.144	16.893	970.920	6091.307	16.893	-407.864592
	227-22	227-21	124-13-21	89-14-34	25.580	0.338	25.578	971.258	6116.885	59.364	20.065032
	227-21	227-15	59-44-05	328-58-39	42.276	36.229	-21.788	1007.487	6095.097	63.154	2288.006266
	227-15	227-14	90-01-55	239-00-34	24.127	-12.423	-20.683	995.064	6074.414	20.683	-256.944909
										倍面積	1643.261797
										面積	821.6308985

現地とは必ずしも一致しないことがあります。あくまで参考図としてご利用ください。
資料（写し）によって発生した直接または間接の損失、損害等については市では一切の責任を負いません。

＊ ＊ 面積計算（倍横距法） ＊ ＊ 南子安八丁目

地番	器械点	視準点	内角	方向角	距離	緯距	経距	X座標	Y座標	倍横距	倍面積
25-5	227-15	227-24	90-04-19	148-58-42	19.885	-17.041	10.248	990.446	6105.345	10.248	-174.636168
	227-24	227-25	89-58-07	58-56-49	10.218	5.271	8.754	995.717	6114.099	29.250	154.176750
	227-25	227-16	90-01-50	328-58-39	19.892	17.047	-10.252	1012.764	6103.847	27.752	473.088344
	227-16	227-15	89-55-44	238-54-23	10.218	-5.277	-8.750	1007.487	6095.097	8.750	-46.173750
										倍面積	406.455176
										面積	203.2275880

＊ ＊ 面積計算（倍横距法） ＊ ＊

地番	器械点	視準点	内角	方向角	距離	緯距	経距	X座標	Y座標	倍横距	倍面積
25-6	227-16	227-25	90-00-36	148-58-39	19.892	-17.047	10.252	995.717	6114.099	10.252	-174.765844
	227-25	227-26	89-58-15	58-56-54	5.031	2.595	4.310	998.312	6118.409	24.814	64.392330
	227-26	227-17	89-56-32	328-53-26	19.891	17.030	-10.277	1015.342	6108.132	18.847	320.964410
	227-17	227-16	90-04-37	238-58-03	5.001	-2.578	-4.285	1012.764	6103.847	4.285	-11.046730
										倍面積	199.544166
										面積	99.7720830

現地とは必ずしも一致しないことがあります。あくまで参考図としてご利用ください。
資料（写し）によって発生した直接または間接の損失、損害等については市では一切の責任を負いません。

＊ ＊ 面積計算（倍横距法） ＊ ＊ 南子安八丁目

地 器械点	番： 2.5-7 視準点	内角	方向角	距離	緯距	経距	X座標	Y座標	倍横距	倍面積
227-17	227-26	89-54-12	148-53-26	19.891	-17.030	10.277	998.312	6118.409	10.277	-175.017310
227-26	227-27	90-02-49	58-56-15	8.252	4.258	7.069	1002.570	6125.478	27.623	117.618734
227-27	227-18	87-31-41	326-27-56	19.903	16.590	-10.995	1019.160	6114.483	23.697	393.133230
227-18	227-17	92-31-18	238-59-14	7.410	-3.818	-6.351	1015.342	6108.132	6.351	-24.248118
									倍面積	311.486536
									面積	155.7432680

＊ ＊ 面積計算（倍横距法） ＊ ＊

地 器械点	番： 2.5-8 視準点	内角	方向角	距離	緯距	経距	X座標	Y座標	倍横距	倍面積
227-18	227-28	87-28-50	146-27-29	42.045	-35.044	23.232	984.116	6137.715	23.232	-814.142208
227-28	227-19	93-21-53	59-49-22	21.990	11.054	19.010	995.170	6156.725	65.474	723.749596
227-19	227-8	88-07-41	327-57-03	14.258	12.085	-7.566	1007.255	6149.159	76.918	929.554030
227-8	227-7	178-03-55	326-00-58	10.010	8.300	-5.595	1015.555	6143.564	63.757	529.183100
227-7	227-6	179-06-58	325-07-56	16.030	13.152	-9.164	1028.707	6134.400	48.998	644.421696
227-6	227-5	138-21-08	283-29-04	2.972	0.693	-2.890	1029.400	6131.510	36.944	25.602192
227-5	227-18	135-29-35	238-58-39	19.869	-10.240	-17.027	1019.160	6114.483	17.027	-174.356480
									倍面積	1864.011926
									面積	932.0059630

現地とは必ずしも一致しないことがあります。あくまで参考図としてご利用ください。
資料（写し）によって発生した直接または間接の損失、損害等については市では一切の責任を負いません。

※ ※ 面積計算（倍横距法） ※ ※ 南子安八丁目

地番	器械点	視準点	内角	方向角	距離	緯距	経距	X座標	Y座標	倍横距	倍面積
25-9	227-28	227-20	86-37-50	146-27-12	10.537	-8.782	5.823	975.334	6143.538	5.823	-51.137586
	227-20	227-11	93-22-00	59-49-12	19.747	9.927	17.070	985.261	6160.608	28.716	285.063732
	227-11	227-10	139-46-56	19-36-08	2.391	2.252	0.802	987.513	6161.410	46.588	104.916176
	227-10	227-9	146-02-24	345-38-32	0.302	0.293	-0.075	987.806	6161.335	47.315	13.863295
	227-9	227-19	162-18-38	327-57-10	8.688	7.364	-4.610	995.170	6156.725	42.630	313.927320
	227-19	227-28	91-52-12	239-49-22	21.990	-11.054	-19.010	984.116	6137.715	19.010	-210.136540
										倍面積	456.496397
										面積	228.2481985

現地とは必ずしも一致しないことがあります。あくまで参考図としてご利用ください。
資料（写し）によって発生した直接または間接の損失、損害等については市では一切の責任を負いません。

直角座標法面積計算書

画地名 A ²⁵⁻¹⁰

No.	測点名	X座標	Y座標	D X	D Y	距離	方向角	夹角	$Y_n \cdot (X_{n+1} - X_{n-1})$	$X_n \cdot (Y_{n+1} - Y_{n-1})$
6	227-103	986.161	6107.922	12.238	20.322	23.722	58°56'36"	269°58'02"	165775.111002	11201.802799
7	227-104	998.399	6128.244	-23.065	15.294	27.675	146°27'08"	267°30'32"	-66350.497788	35558.978784
3	227-20	975.334	6143.538	-3.799	-6.532	7.556	239°49'04"	273°21'56"	-165040.004832	8545.876508
2	227-12	971.535	6137.006	-0.277	-20.121	20.123	269°12'41"	209°23'37"	-25014.436456	-25894.322355
1	227-21	971.258	6116.885	14.903	-8.963	17.391	328°58'35"	239°45'54"	89465.560010	-28248.067672
						96.467		1260°00'00"	倍面積	1164.268064
									面積	582.1340320
									坪数	176.095545

画地名 B ²⁵⁻¹¹

No.	測点名	X座標	Y座標	D X	D Y	距離	方向角	夹角	$Y_n \cdot (X_{n+1} - X_{n-1})$	$X_n \cdot (Y_{n+1} - Y_{n-1})$
5	227-24	990.446	6105.345	12.124	20.133	23.502	58°56'38"	269°58'00"	100182.606105	17388.269976
4	227-27	1002.570	6125.478	-4.171	2.766	5.005	146°26'59"	267°30'21"	48715.926534	22957.850430
7	227-104	998.399	6128.244	-12.238	-20.322	23.722	238°56'36"	272°29'38"	-100558.355796	-17527.892844
6	227-103	986.161	6107.922	4.285	-2.577	5.000	328°58'38"	270°02'02"	-48576.303666	-22582.100739
						57.229		1080°00'00"	倍面積	236.126823
									面積	118.0634115
									坪数	35.714182