


南子安八丁目

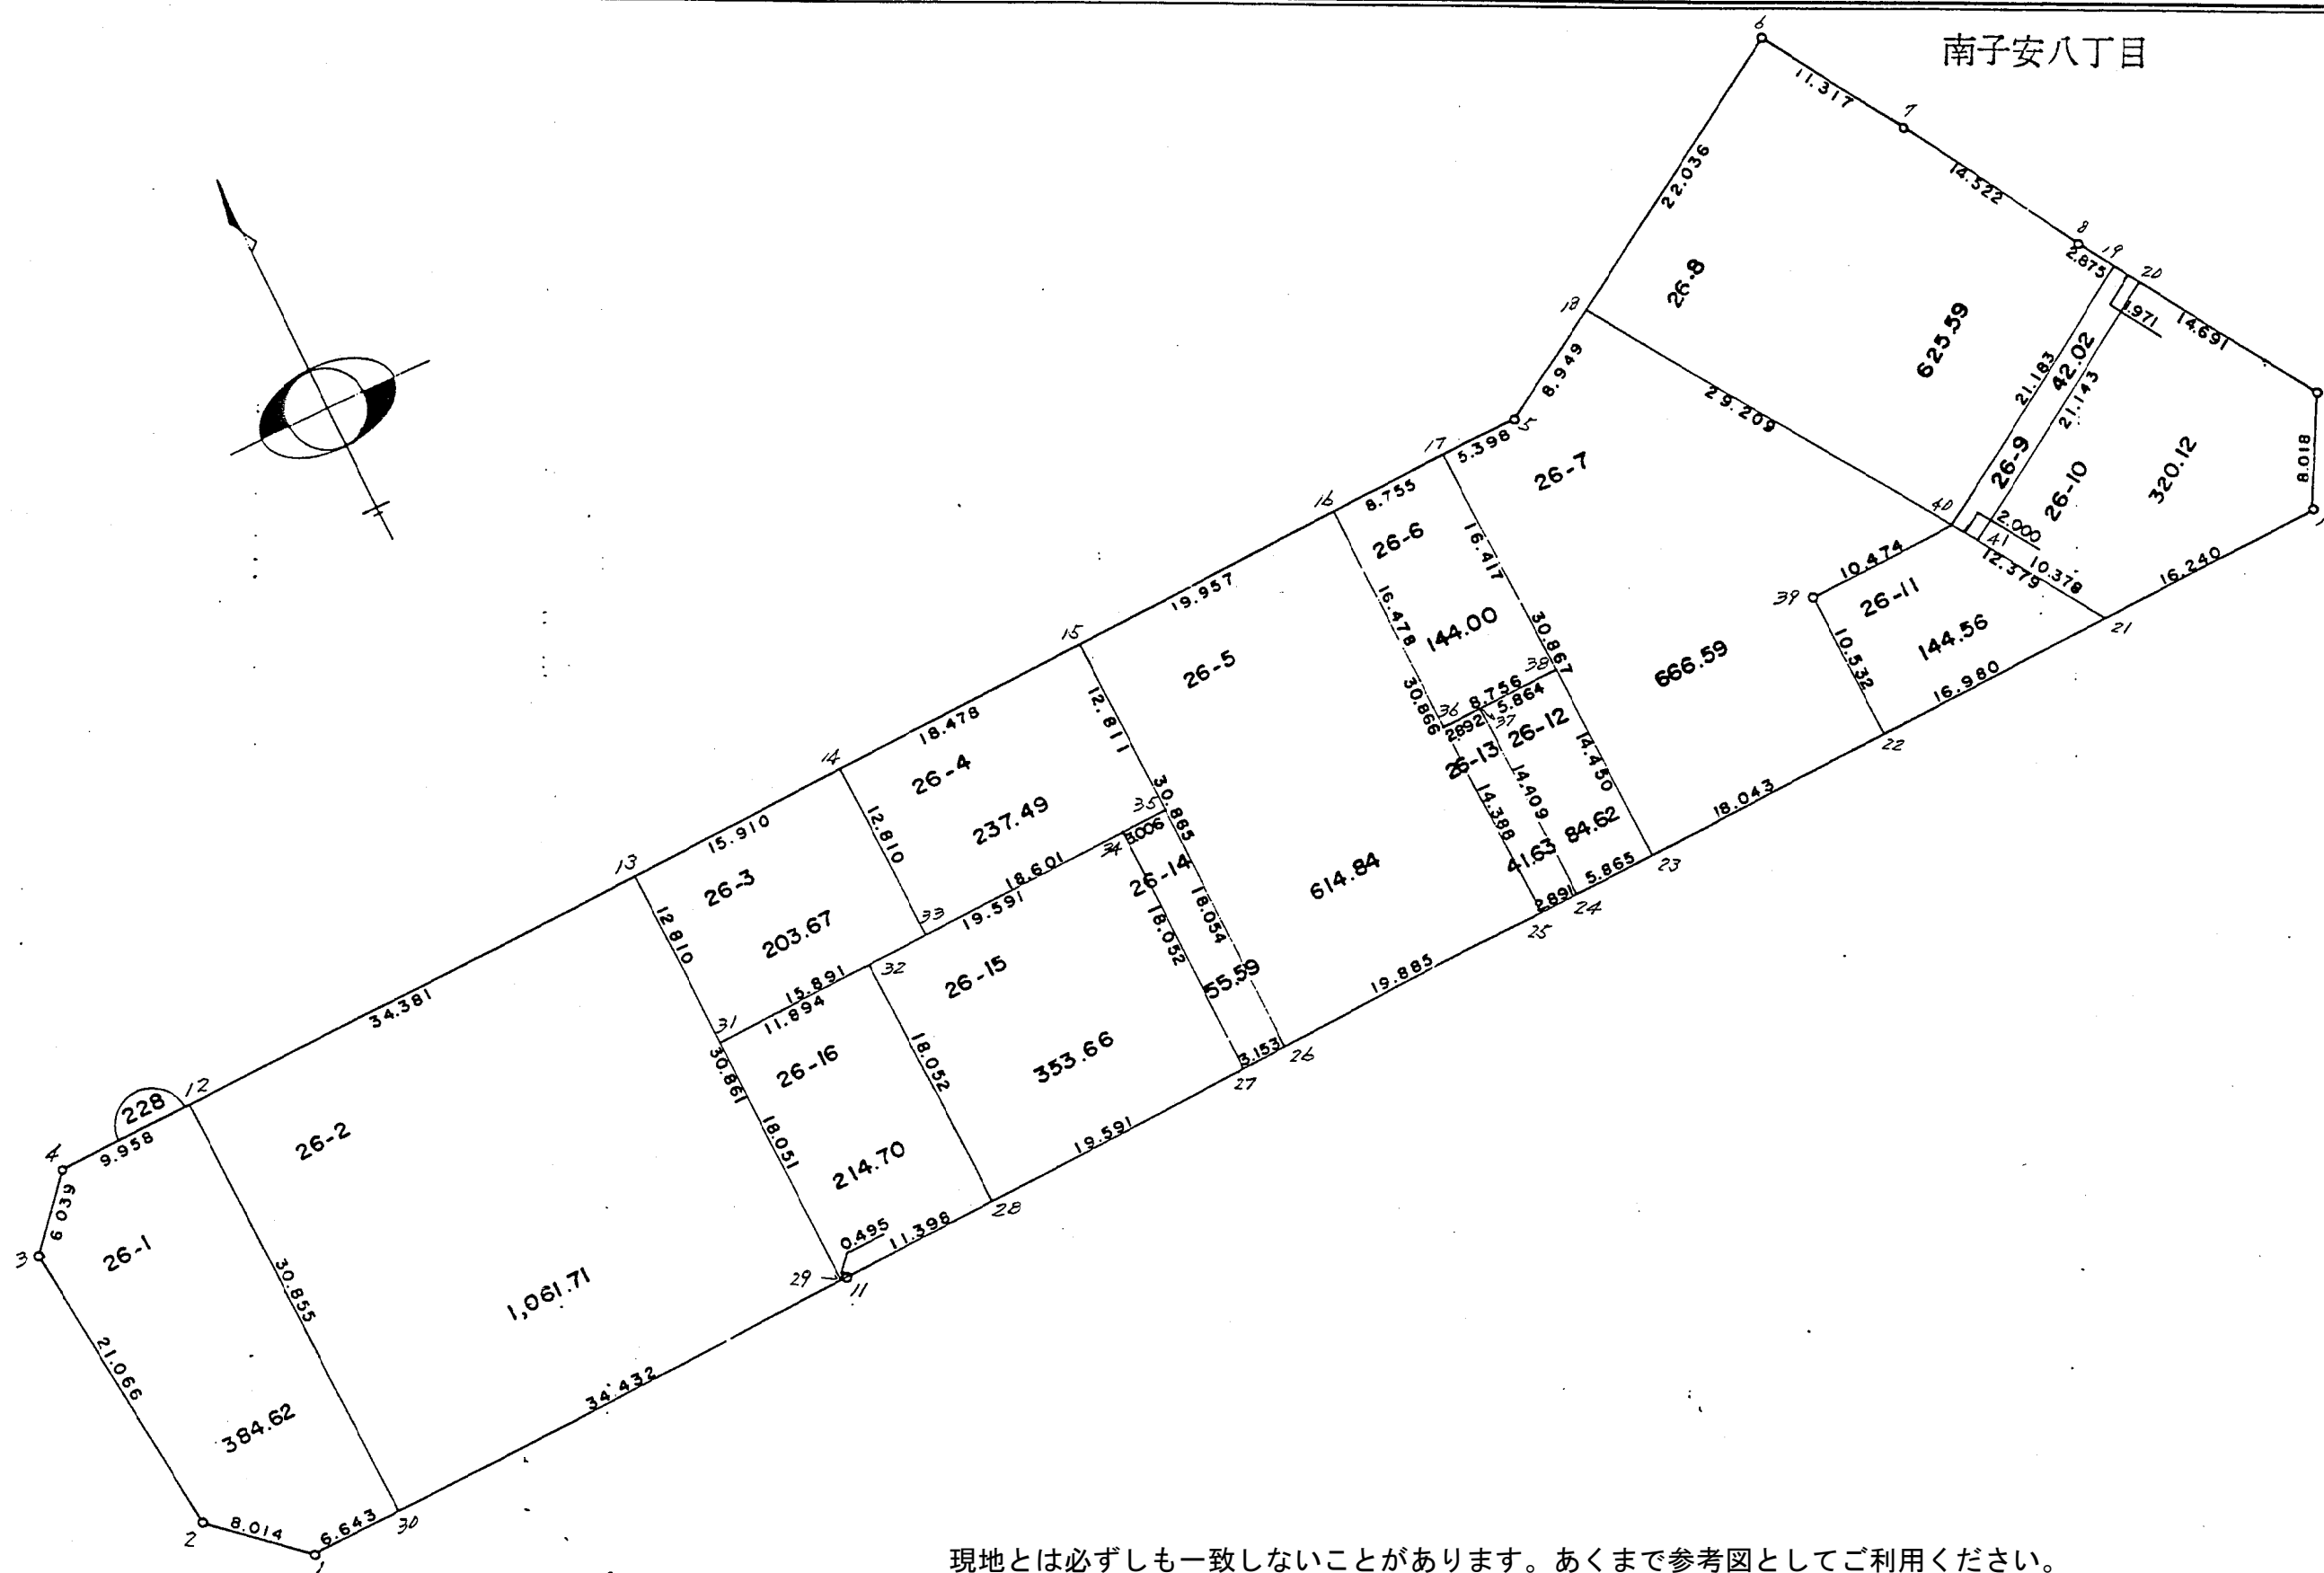

現地とは必ずしも一致しないことがあります。あくまで参考図としてご利用ください。
資料（写し）によって発生した直接または間接の損失、損害等について市では一切の責任を負いません。

現地とは必ずしも一致しないことがあります。あくまで参考図としてご利用ください。
資料（写し）によって発生した直接または間接の損失、損害等については市では一切の責任を負いません。

※ ※ 面積計算（倍横距法） ※ ※

南子安八丁目

地 器械点	番 : 26-1 視準点	内 角	方向角	距 離	緯 距	経 距	X 座 標	Y 座 標	倍横距	倍面積
228-4	228-3	133-29-43	222-40-42	6.039	-4.440	-4.094	959.496	6021.729	-4.094	18.177360
228-3	228-2	132-07-41	174-48-23	21.066	-20.980	1.907	938.516	6023.636	-6.281	131.775380
228-2	228-1	137-23-30	132-11-53	8.014	-5.383	5.937	933.133	6029.573	1.563	-8.413629
228-1	228-30	136-59-59	89-11-52	6.643	0.093	6.642	933.226	6036.215	14.142	1.315206
228-30	228-12	89-59-40	359-11-32	30.855	30.852	-0.435	964.078	6035.780	20.349	627.807348
228-12	228-4	89-59-27	269-10-59	9.958	-0.142	-9.957	963.936	6025.823	9.957	-1.413894
									倍面積	769.247771
									面 積	384.6238855

※ ※ 面積計算（倍横距法） ※ ※

地 器械点	番 : 26-2 視準点	内 角	方向角	距 離	緯 距	経 距	X 座 標	Y 座 標	倍横距	倍面積
228-12	228-30	90-00-38	179-11-32	30.855	-30.852	0.435	933.226	6036.215	0.435	-13.420620
228-30	228-29	89-59-57	89-11-29	34.432	0.486	34.429	933.712	6070.644	35.299	17.155314
228-29	228-13	89-54-16	359-05-45	30.861	30.857	-0.487	964.569	6070.157	69.241	2136.569537
228-13	228-12	90-05-09	269-10-54	34.381	-0.491	-34.377	964.078	6035.780	34.377	-16.879107
									倍面積	2123.425124
									面 積	1061.7125620

現地とは必ずしも一致しないことがあります。あくまで参考図としてご利用ください。
資料（写し）によって発生した直接または間接の損失、損害等については市では一切の責任を負いません。

* * 面積計算 (倍横距法) * * 南子安八丁目

地 器 械 点	番 号 : 26-3 視 準 点	内 角	方 向 角	距 離	緯 距	經 距	X 座 標	Y 座 標	倍 橫 距	倍 面 積
228-13	228-31	89-54-50	179-05-47	12.810	-12.808	0.202	951.761	6070.359	0.202	-2.587216
228-31	228-33	90-05-19	89-11-06	15.891	0.226	15.889	951.987	6086.248	16.293	3.682218
228-33	228-14	89-59-47	359-10-53	12.810	12.809	-0.183	964.796	6086.065	31.999	409.875191
228-14	228-13	90-00-04	269-10-57	15.910	-0.227	-15.908	964.569	6070.157	15.908	-3.611116
									倍 面 積	407.359077
									面 積	203.6795385

* * 面積計算 (倍横距法) * *

地 點	番 號	內 角	方 向 角	距 離	緯 距	經 距	X 座 標	Y 座 標	倍 橫 距	倍 面 積
228-14	228-33	90-00-00	179-10-53	12.810	-12.809	0.183	951.987	6086.248	0.183	-2.344047
228-33	228-35	89-59-57	89-10-50	18.601	0.266	18.599	952.253	6104.847	18.965	5.044690
228-35	228-15	89-27-03	358-37-53	12.811	12.807	-0.306	965.060	6104.541	37.258	477.163206
228-15	228-14	90-33-00	269-10-53	18.478	-0.264	-18.476	964.796	6086.065	18.476	-4.877664
									倍 面 積	474.986185
									面 積	237.4930925

現地とは必ずしも一致しないことがあります。あくまで参考図としてご利用ください。
資料（写し）によって発生した直接または間接の損失、損害等については市では一切の責任を負いません。

* * 面積計算 (倍横距法) * *

南子安八丁目

地 器 械 点	番 号 : 26-5 视 準 点	内 角	方 向 角	距 離	緯 距	經 距	X 座 標	Y 座 標	倍 橫 距	倍 面 積
228-15	228-26	89-27-00	178-37-54	30.865	-30.856	0.737	934.204	6105.278	0.737	-22.740872
228-26	228-25	90-33-21	89-11-15	19.885	0.282	19.883	934.486	6125.161	21.357	6.022674
228-25	228-16	89-34-41	358-45-56	30.866	30.859	-0.665	965.345	6124.496	40.575	1252.103925
228-16	228-15	90-24-58	269-10-54	19.957	-0.285	-19.955	965.060	6104.541	19.955	-5.687175
									倍 面 積	1229.698552
									面 積	614.8492760

* * 面積計算 (倍横距法) * *

地 器 械 点	番 号 : 206-6 視 準 点	内 角	方 向 角	距 離	緯 距	經 距	X 座 標	Y 座 標	倍 橫 距	倍 面 積
228-16	228-36	89-35-25	178-45-56	16.478	-16.474	0.355	948.871	6124.851	0.355	-5.848270
228-36	228-38	90-00-39	88-46-35	8.756	0.187	8.754	949.058	6133.605	9.464	1.769768
228-38	228-17	89-59-04	358-45-39	16.417	16.413	-0.355	965.471	6133.250	17.863	293.185419
228-17	228-16	90-24-52	269-10-31	8.755	-0.126	-8.754	965.345	6124.496	8.754	-1.103004
									倍 面 積	288.003913
									面 積	144.0019565

現地とは必ずしも一致しないことがあります。あくまで参考図としてご利用ください。
資料（写し）によって発生した直接または間接の損失、損害等については市では一切の責任を負いません。

* * 面積計算 (倍横距法) * * 南子安八丁目

器械点	地 番 : 26-7 視準点	内 角	方向角	距 離	緯 距	經 距	X座標	Y座標	倍橫距	倍面積
228-17	228-23	89-34-52	178-45-49	30.867	-30.860	0.666	934.611	6133.916	0.666	-20.552760
228-23	228-22	90-25-36	89-11-25	18.043	0.255	18.041	934.866	6151.957	19.373	4.940115
228-22	228-39	89-59-57	359-11-22	10.532	10.531	-0.149	945.397	6151.808	37.265	392.437715
228-39	228-40	270-00-03	89-11-25	10.474	0.148	10.473	945.545	6162.281	47.589	7.043172
228-40	228-18	57-49-55	327-01-20	29.209	24.503	-15.899	970.048	6146.382	42.163	1033.119989
228-18	228-5	92-47-17	239-48-37	8.949	-4.500	-7.735	965.548	6138.647	18.529	-83.380500
228-5	228-17	209-22-20	269-10-57	5.398	-0.077	-5.397	965.471	6133.250	5.397	-0.415569
									倍面積	1333.192162
									面 積	666.5960810

* * 面積計算 (倍橫距法) * *

地 器械点	番 : 26--8 視準点	内 角	方 向 角	距 離	緯 距	經 距	X 座 標	Y 座 標	倍 橫 距	倍 面 積
228-18	228-40	87-12-30	147-01-20	29.209	-24.503	15.899	945.545	6162.281	15.899	-389.573197
228-40	228-19	91-31-55	58-33-15	21.183	11.051	18.072	956.596	6180.353	49.870	551.113370
228-19	228-8	90-04-19	328-37-34	2.875	2.455	-1.497	959.051	6178.856	66.445	163.122475
228-8	228-7	180-05-19	328-42-53	14.522	12.410	-7.541	971.461	6171.315	57.407	712.420870
228-7	228-6	179-57-12	328-40-05	11.317	9.667	-5.885	981.128	6165.430	43.981	425.164327
228-6	228-18	91-08-45	239-48-50	22.036	-11.080	-19.048	970.048	6146.382	19.048	-211.051840
									倍 面 積	1251.196005
									面 積	625.5980025

現地とは必ずしも一致しないことがあります。あくまで参考図としてご利用ください。
資料（写し）によって発生した直接または間接の損失、損害等については市では一切の責任を負いません。

* * 面積計算 (倍横距法) * * 南子安八丁目

[illegible]

* * 面積計算 (倍橫距法) * *

地 番 : 26-10											
器械点	視準点	内 角	方向角	距 離	緯 距	經 距	X 座 標	Y 座 標	倍 横 距	倍 面 積	
228-41	228-21	89-00-20	147-28-53	10.378	-8.751	5.579	935.107	6168.935	5.579	-48.821829	
228-21	228-10	121-42-26	89-11-19	16.240	0.230	16.238	935.337	6185.173	27.396	6.301080	
228-10	228-9	119-31-51	28-43-10	8.018	7.032	3.853	942.369	6189.026	47.487	333.928584	
228-9	228-20	119-54-49	328-37-59	14.691	12.544	-7.647	954.913	6181.379	43.693	548.084992	
228-20	228-41	89-50-34	238-28-33	21.143	-11.055	-18.023	943.858	6163.356	18.023	-199.244265	
									倍 面 積	640.248562	
									面 積	320.1242810	

現地とは必ずしも一致しないことがあります。あくまで参考図としてご利用ください。
資料（写し）によって発生した直接または間接の損失、損害等については市では一切の責任を負いません。

* * 面積計算 (倍横距法) * * 南子安八丁目

[illegible]

* * 面積計算 (倍横距法) * *

[illegible]

資料（写し）によって発生した直接または間接の損失、損害等については市では一切の責任を負いません。

* * 面積計算 (倍橫距法) * *

南子安八丁目

[illegible]

* * 面積計算 (倍橫距法) * *

[illegible]

現地とは必ずしも一致しないことがあります。あくまで参考図としてご利用ください。
資料（写し）によって発生した直接または間接の損失、損害等については市では一切の責任を負いません。

* * 面積計算 (倍横距法) * * 南子安八丁目

地 器 械 点	番 号 视 準 点	2 6 ... 1 5 内 角	方 向 角	距 離	緯 距	經 距	X 座 標	Y 座 標	倍 橫 距	倍 面 積
228-32	228-28	89-54-53	179-05-55	18.052	-18.050	0.284	933.881	6082.536	0.284	-5.126200
228-28	228-27	90-05-07	89-11-02	19.591	0.279	19.589	934.160	6102.125	20.157	5.623803
228-27	228-34	89-54-53	359-05-55	18.052	18.050	-0.284	952.210	6101.841	39.462	712.289100
228-34	228-32	90-05-07	269-11-02	19.591	-0.279	-19.589	951.931	6082.252	19.589	-5.465331
									倍 面 積	707.321372
									面 積	353.6606860

* * 面積計算 (倍橫距法) * *

地 器 械 点	番 号 视 準 点	2.6-1.6 内 角	方 向 角	距 離	緯 距	經 距	X 座 標	Y 座 標	倍 橫 距	倍 面 積
228-31	228-29	89-54-51	179-05-43	18.051	-18.049	0.285	933.712	6070.644	0.285	-5.143965
228-29	228-11	90-05-40	89-11-23	0.495	0.007	0.495	933.719	6071.139	1.065	0.007455
228-11	228-28	179-59-45	89-11-08	11.398	0.162	11.397	933.881	6082.536	12.957	2.099034
228-28	228-32	89-54-47	359-05-55	18.052	18.050	-0.284	951.931	6082.252	24.070	434.463500
228-32	228-31	90-04-57	269-10-52	11.894	-0.170	-11.893	951.761	6070.359	11.893	-2.021810
									倍 面 積	429.404214
									面 積	214.7021070