
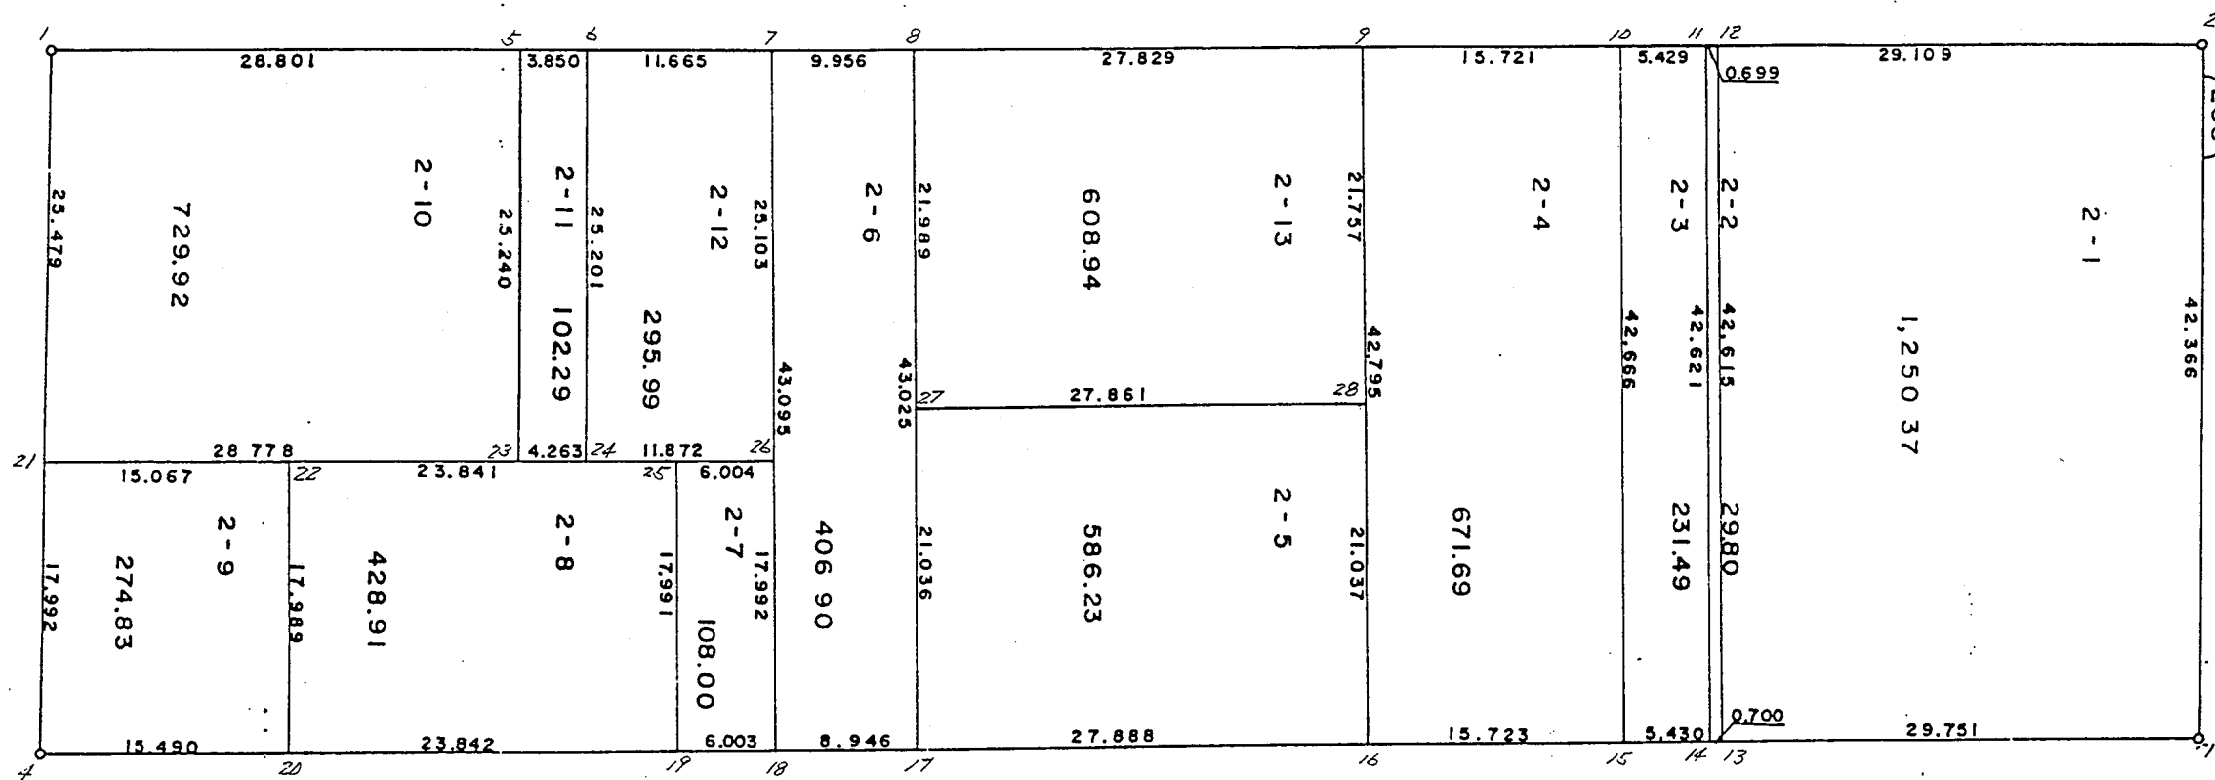


南子安九丁目

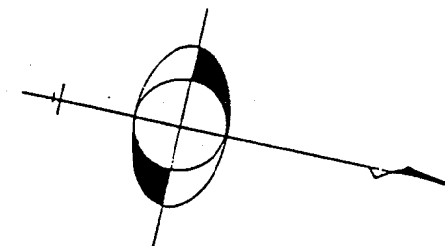

現地とは必ずしも一致しないことがあります。あくまで参考図としてご利用ください。
 資料（写し）によって発生した直接または間接の損失、損害等について市では一切の責任を負いません。

現地とは必ずしも一致しないことがあります。あくまで参考図としてご利用ください。
資料（写し）によって発生した直接または間接の損失、損害等については市では一切の責任を負いません。

※ ※ 面積計算（倍横距法） ※ ※

南子安九丁目

| 地番 | 器械点 | 標準点 | 内角 | 方向角 | 距離 | 緯距 | 経距 | X座標 | Y座標 | 倍横距 | 倍面積 |
|--------|--------|--------|----------|-----------|--------|---------|---------|---------|----------|--------|--------------|
| 208-2 | 208-12 | 208-12 | 90-03-44 | 169-18-40 | 29.109 | -28.604 | 5.399 | 850.615 | 5694.856 | 5.399 | -154.432996 |
| 208-12 | 208-13 | 208-13 | 90-47-58 | 80-06-38 | 42.615 | 7.319 | 41.982 | 857.934 | 5736.838 | 52.780 | 386.296820 |
| 208-13 | 208-3 | 208-3 | 88-43-41 | 348-50-19 | 29.751 | 29.188 | -5.759 | 887.122 | 5731.079 | 89.003 | 2597.819564 |
| 208-3 | 208-2 | 208-2 | 90-24-37 | 259-14-56 | 42.366 | -7.903 | -41.622 | 879.219 | 5689.457 | 41.622 | -328.938666 |
| | | | | | | | | | | 倍面積 | 2500.744722 |
| | | | | | | | | | | 面積 | 1250.3723610 |

※ ※ 面積計算（倍横距法） ※ ※

| 地番 | 器械点 | 標準点 | 内角 | 方向角 | 距離 | 緯距 | 経距 | X座標 | Y座標 | 倍横距 | 倍面積 |
|--------|--------|--------|----------|-----------|--------|--------|---------|---------|----------|--------|-------------|
| 208-12 | 208-11 | 208-11 | 89-15-17 | 169-21-55 | 0.699 | -0.687 | 0.129 | 849.928 | 5694.985 | 0.129 | -0.088623 |
| 208-11 | 208-14 | 208-14 | 90-44-48 | 80-06-43 | 42.621 | 7.319 | 41.988 | 857.247 | 5736.973 | 42.246 | 309.198474 |
| 208-14 | 208-13 | 208-13 | 88-46-15 | 348-52-58 | 0.700 | 0.687 | -0.135 | 857.934 | 5736.838 | 84.099 | 57.776013 |
| 208-13 | 208-12 | 208-12 | 91-13-40 | 260-06-38 | 42.615 | -7.319 | -41.982 | 850.615 | 5694.856 | 41.982 | -307.266258 |
| | | | | | | | | | | 倍面積 | 59.619606 |
| | | | | | | | | | | 面積 | 29.8098030 |

現地とは必ずしも一致しないことがあります。あくまで参考図としてご利用ください。
資料（写し）によって発生した直接または間接の損失、損害等については市では一切の責任を負いません。

※ ※ 面積計算（倍横距法） ※ ※

南子安九丁目

| 地番 | 器械点 | 視準点 | 内角 | 方向角 | 距離 | 緯距 | 経距 | X座標 | Y座標 | 倍横距 | 倍面積 |
|--------|--------|--------|----------|-----------|--------|--------|---------|---------|----------|--------|-------------|
| 208-11 | 208-10 | 208-10 | 89-11-57 | 169-18-40 | 5.429 | -5.335 | 1.007 | 844.593 | 5695.992 | 1.007 | -5.372345 |
| 208-10 | 208-15 | 208-15 | 90-48-02 | 80-06-42 | 42.666 | 7.327 | 42.032 | 851.920 | 5738.024 | 44.046 | 322.725042 |
| 208-15 | 208-14 | 208-14 | 88-43-39 | 348-50-21 | 5.430 | 5.327 | -1.051 | 857.247 | 5736.973 | 85.027 | 452.938829 |
| 208-14 | 208-11 | 208-11 | 91-16-22 | 260-06-43 | 42.621 | -7.319 | -41.988 | 849.928 | 5694.985 | 41.988 | -307.310172 |
| | | | | | | | | | | 倍面積 | 462.981354 |
| | | | | | | | | | | 面積 | 231.4906770 |

※ ※ 面積計算（倍横距法） ※ ※

| 地番 | 器械点 | 視準点 | 内角 | 方向角 | 距離 | 緯距 | 経距 | X座標 | Y座標 | 倍横距 | 倍面積 |
|--------|--------|--------|----------|-----------|--------|---------|---------|---------|----------|--------|-------------|
| 208-10 | 208-9 | 208-9 | 89-11-43 | 169-18-25 | 15.721 | -15.448 | 2.917 | 829.145 | 5698.909 | 2.917 | -45.061816 |
| 208-9 | 208-16 | 208-16 | 90-48-17 | 80-06-42 | 42.795 | 7.349 | 42.159 | 836.494 | 5741.068 | 47.993 | 352.700557 |
| 208-16 | 208-15 | 208-15 | 88-43-32 | 348-50-14 | 15.723 | 15.426 | -3.044 | 851.920 | 5738.024 | 87.108 | 1343.728008 |
| 208-15 | 208-10 | 208-10 | 91-16-28 | 260-06-42 | 42.666 | -7.327 | -42.032 | 844.593 | 5695.992 | 42.032 | -307.968464 |
| | | | | | | | | | | 倍面積 | 1343.398285 |
| | | | | | | | | | | 面積 | 671.6991425 |

現地とは必ずしも一致しないことがあります。あくまで参考図としてご利用ください。
資料（写し）によって発生した直接または間接の損失、損害等については市では一切の責任を負いません。

**** 面積計算（倍横距法） ****

南子安九丁目

| 地 器械点 | 番： 視準点 | 2-5 | 内角 | 方向角 | 距離 | 緯距 | 経距 | X座標 | Y座標 | 倍横距 | 倍面積 |
|----------|-----------|-----|----------|-----------|--------|---------|---------|---------|----------|--------|-------------|
| 208-28 | 208-27 | | 88-43-24 | 168-50-13 | 27.861 | -27.334 | 5.394 | 805.548 | 5725.737 | 5.394 | -147.439596 |
| 208-27 | 208-17 | | 91-21-02 | 80-11-15 | 21.036 | 3.585 | 20.728 | 809.133 | 5746.465 | 31.516 | 112.984860 |
| 208-17 | 208-16 | | 88-39-15 | 348-50-30 | 27.888 | 27.361 | -5.397 | 836.494 | 5741.068 | 46.847 | 1281.780767 |
| 208-16 | 208-28 | | 91-16-19 | 260-06-49 | 21.037 | -3.612 | -20.725 | 832.882 | 5720.343 | 20.725 | -74.858700 |
| | | | | | | | | | | 倍面積 | 1172.467331 |
| | | | | | | | | | | 面積 | 586.2336655 |

**** 面積計算（倍横距法） ****

| 地 器械点 | 番： 視準点 | 2-6 | 内角 | 方向角 | 距離 | 緯距 | 経距 | X座標 | Y座標 | 倍横距 | 倍面積 |
|----------|-----------|-----|----------|-----------|--------|--------|---------|---------|----------|--------|-------------|
| 208-8 | 208-7 | | 89-07-43 | 169-18-51 | 9.956 | -9.783 | 1.846 | 792.016 | 5705.916 | 1.846 | -18.059418 |
| 208-7 | 208-18 | | 89-31-38 | 78-50-29 | 43.095 | 8.340 | 42.280 | 800.356 | 5748.196 | 45.972 | 383.406480 |
| 208-18 | 208-17 | | 90-00-07 | 348-50-36 | 8.946 | 8.777 | -1.731 | 809.133 | 5746.465 | 86.521 | 759.394817 |
| 208-17 | 208-8 | | 91-20-32 | 260-11-08 | 43.025 | -7.334 | -42.395 | 801.799 | 5704.070 | 42.395 | -310.924930 |
| | | | | | | | | | | 倍面積 | 813.816949 |
| | | | | | | | | | | 面積 | 406.9084745 |

現地とは必ずしも一致しないことがあります。あくまで参考図としてご利用ください。
資料（写し）によって発生した直接または間接の損失、損害等については市では一切の責任を負いません。

※ ※ 面積計算（倍横距法） ※ ※

南子安九丁目

| 地番 | 器械点 | 視準点 | 内角 | 方向角 | 距離 | 緯距 | 経距 | X座標 | Y座標 | 倍横距 | 倍面積 |
|-----|--------|--------|----------|-----------|--------|--------|---------|---------|----------|--------|-------------|
| 2-7 | 208-26 | 208-25 | 89-59-22 | 168-49-50 | 6.004 | -5.890 | 1.163 | 790.984 | 5731.707 | 1.163 | -6.850070 |
| | 208-25 | 208-19 | 90-00-25 | 78-50-15 | 17.991 | 3.483 | 17.651 | 794.467 | 5749.358 | 19.977 | 69.579891 |
| | 208-19 | 208-18 | 90-00-02 | 348-50-17 | 6.003 | 5.889 | -1.162 | 800.356 | 5748.196 | 36.466 | 214.748274 |
| | 208-18 | 208-26 | 90-00-11 | 258-50-28 | 17.992 | -3.482 | -17.652 | 796.874 | 5730.544 | 17.652 | -61.464264 |
| | | | | | | | | | | 倍面積 | 216.013831 |
| | | | | | | | | | | 面積 | 108.0069155 |

※ ※ 面積計算（倍横距法） ※ ※

| 地番 | 器械点 | 視準点 | 内角 | 方向角 | 距離 | 緯距 | 経距 | X座標 | Y座標 | 倍横距 | 倍面積 |
|-----|--------|--------|----------|-----------|--------|---------|---------|---------|----------|--------|-------------|
| 2-8 | 208-25 | 208-22 | 89-59-47 | 168-50-02 | 23.841 | -23.390 | 4.617 | 767.594 | 5736.324 | 4.617 | -107.991630 |
| | 208-22 | 208-20 | 90-00-20 | 78-50-22 | 17.989 | 3.482 | 17.649 | 771.076 | 5753.973 | 26.883 | 93.606606 |
| | 208-20 | 208-19 | 89-59-58 | 348-50-20 | 23.842 | 23.391 | -4.615 | 794.467 | 5749.358 | 39.917 | 933.698547 |
| | 208-19 | 208-25 | 89-59-55 | 258-50-15 | 17.991 | -3.483 | -17.651 | 790.984 | 5731.707 | 17.651 | -61.478433 |
| | | | | | | | | | | 倍面積 | 857.835090 |
| | | | | | | | | | | 面積 | 428.9175450 |

現地とは必ずしも一致しないことがあります。あくまで参考図としてご利用ください。
資料（写し）によって発生した直接または間接の損失、損害等については市では一切の責任を負いません。

※ ※ 面積計算（倍横距法） ※ ※

南子安九丁目

| 地番 | 器械点 | 視準点 | 内角 | 方向角 | 距離 | 緯距 | 経距 | X座標 | Y座標 | 倍横距 | 倍面積 |
|--------|--------|--------|----------|-----------|--------|---------|---------|---------|----------|--------|-------------|
| 208-22 | 208-21 | 208-21 | 89-59-38 | 168-50-00 | 15.067 | -14.782 | 2.918 | 752.812 | 5739.242 | 2.918 | -43.133876 |
| 208-21 | 208-4 | 208-4 | 91-21-07 | 80-11-07 | 17.992 | 3.067 | 17.729 | 755.879 | 5756.971 | 23.565 | 72.273855 |
| 208-4 | 208-20 | 208-20 | 88-39-18 | 348-50-25 | 15.490 | 15.197 | -2.998 | 771.076 | 5753.973 | 38.296 | 581.984312 |
| 208-20 | 208-22 | 208-22 | 89-59-57 | 258-50-22 | 17.989 | -3.482 | -17.649 | 767.594 | 5736.324 | 17.649 | -61.453818 |
| | | | | | | | | | | 倍面積 | 549.670473 |
| | | | | | | | | | | 面積 | 274.8352365 |

※ ※ 面積計算（倍横距法） ※ ※

| 地番 | 器械点 | 視準点 | 内角 | 方向角 | 距離 | 緯距 | 経距 | X座標 | Y座標 | 倍横距 | 倍面積 |
|--------|--------|--------|----------|-----------|--------|---------|---------|---------|----------|--------|-------------|
| 208-5 | 208-1 | 208-1 | 89-03-45 | 169-18-39 | 28.801 | -28.301 | 5.342 | 748.469 | 5714.136 | 5.342 | -151.183942 |
| 208-1 | 208-21 | 208-21 | 90-52-30 | 80-11-09 | 25.479 | 4.343 | 25.106 | 752.812 | 5739.242 | 35.790 | 155.435970 |
| 208-21 | 208-23 | 208-23 | 88-38-53 | 348-50-02 | 28.778 | 28.233 | -5.573 | 781.045 | 5733.669 | 55.323 | 1561.934259 |
| 208-23 | 208-5 | 208-5 | 91-24-52 | 260-14-54 | 25.240 | -4.275 | -24.875 | 776.770 | 5708.794 | 24.875 | -106.340625 |
| | | | | | | | | | | 倍面積 | 1459.845662 |
| | | | | | | | | | | 面積 | 729.9228310 |

現地とは必ずしも一致しないことがあります。あくまで参考図としてご利用ください。
資料（写し）によって発生した直接または間接の損失、損害等については市では一切の責任を負いません。

※ ※ 面積計算（倍横距法） ※ ※

南子安九丁目

| 地番 | 器械点 | 視準点 | 内角 | 方向角 | 距離 | 緯距 | 経距 | X座標 | Y座標 | 倍横距 | 倍面積 |
|--------|--------|--------|----------|-----------|--------|--------|---------|---------|----------|--------|-------------|
| 208-6 | 208-5 | 208-5 | 89-59-08 | 169-17-50 | 3.850 | -3.783 | 0.715 | 776.770 | 5708.794 | 0.715 | -2.704845 |
| 208-5 | 208-23 | 208-23 | 90-57-04 | 80-14-54 | 25.240 | 4.275 | 24.875 | 781.045 | 5733.669 | 26.305 | 112.453875 |
| 208-23 | 208-24 | 208-24 | 88-34-44 | 348-49-38 | 4.263 | 4.182 | -0.826 | 785.227 | 5732.843 | 50.354 | 210.580428 |
| 208-24 | 208-6 | 208-6 | 90-29-04 | 259-18-42 | 25.201 | -4.674 | -24.764 | 780.553 | 5708.079 | 24.764 | -115.746936 |
| | | | | | | | | | | 倍面積 | 204.582522 |
| | | | | | | | | | | 面積 | 102.2912610 |

※ ※ 面積計算（倍横距法） ※ ※

| 地番 | 器械点 | 視準点 | 内角 | 方向角 | 距離 | 緯距 | 経距 | X座標 | Y座標 | 倍横距 | 倍面積 |
|--------|--------|--------|----------|-----------|--------|---------|---------|---------|----------|--------|-------------|
| 208-7 | 208-6 | 208-6 | 90-28-22 | 169-18-51 | 11.665 | -11.463 | 2.163 | 780.553 | 5708.079 | 2.163 | -24.794469 |
| 208-6 | 208-24 | 208-24 | 89-59-51 | 79-18-42 | 25.201 | 4.674 | 24.764 | 785.227 | 5732.843 | 29.090 | 135.966660 |
| 208-24 | 208-26 | 208-26 | 89-31-20 | 348-50-02 | 11.872 | 11.647 | -2.299 | 796.874 | 5730.544 | 51.555 | 600.461085 |
| 208-26 | 208-7 | 208-7 | 90-00-27 | 258-50-29 | 25.103 | -4.858 | -24.628 | 792.016 | 5705.916 | 24.628 | -119.642824 |
| | | | | | | | | | | 倍面積 | 591.990452 |
| | | | | | | | | | | 面積 | 295.9952260 |

現地とは必ずしも一致しないことがあります。あくまで参考図としてご利用ください。
資料（写し）によって発生した直接または間接の損失、損害等については市では一切の責任を負いません。

※ ※ 面積計算（倍横距法） ※ ※

南子安九丁目

| 地番 | 器械点 | 視準点 | 内角 | 方向角 | 距離 | 緯距 | 経距 | X座標 | Y座標 | 倍横距 | 倍面積 |
|--------|--------|--------|----------|-----------|--------|---------|---------|---------|----------|--------|-------------|
| 208-9 | 208-8 | 208-8 | 89-12-08 | 169-18-44 | 27.829 | -27.346 | 5.161 | 801.799 | 5704.070 | 5.161 | -141.132706 |
| 208-8 | 208-27 | 208-27 | 90-52-16 | 80-11-00 | 21.989 | 3.749 | 21.667 | 805.548 | 5725.737 | 31.989 | 119.926761 |
| 208-27 | 208-28 | 208-28 | 88-39-13 | 348-50-13 | 27.861 | 27.334 | -5.394 | 832.882 | 5720.343 | 48.262 | 1319.193508 |
| 208-28 | 208-9 | 208-9 | 91-16-23 | 260-06-36 | 21.757 | -3.737 | -21.434 | 829.145 | 5698.909 | 21.434 | -80.098858 |
| | | | | | | | | | | 倍面積 | 1217.888705 |
| | | | | | | | | | | 面積 | 608.9443525 |