
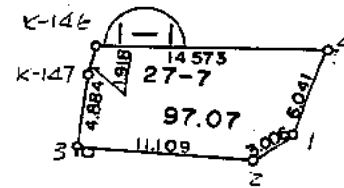


北子安二丁目

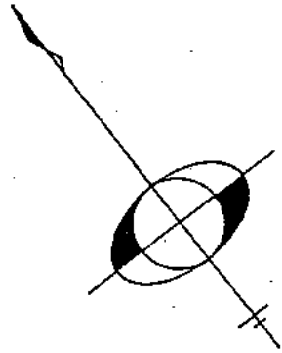

現地とは必ずしも一致しないことがあります。あくまで参考図としてご利用ください。  
資料（写し）によって発生した直接または間接の損失、損害等について市では一切の責任を負いません。

\*\* 面積計算 (倍横距法) \*\* 北子安二丁目

地 器械点	番 : 27-7 視準点	内角	方向角	距離	緯距	経距	X座標	Y座標	倍横距	倍面積
K-146	K-147	101-51-54	225-07-36	1.918	-1.353	-1.359	1119.173	4731.218	-1.359	1.838727
K-147	1-1-3	175-32-50	220-40-26	4.884	-3.704	-3.183	1115.469	4728.035	-5.901	21.857304
1-1-3	1-1-2	85-54-15	126-34-41	11.109	-6.620	8.921	1108.849	4736.956	-0.163	1.079060
1-1-2	1-1-1	143-05-53	89-40-34	3.006	0.017	3.006	1108.866	4739.962	11.764	0.199988
1-1-1	1-1-4	142-57-05	52-37-39	6.041	3.667	4.801	1112.533	4744.763	19.571	71.766857
1-1-4	K-146	70-38-03	303-15-42	14.573	7.993	-12.186	1120.526	4732.577	12.186	97.402698
									倍面積	194.144634
									面積	97.0723170

現地とは必ずしも一致しないことがあります。あくまで参考図としてご利用ください。  
資料(写し)によって発生した直接または間接の損失、損害等については市では一切の責任を負いません。