
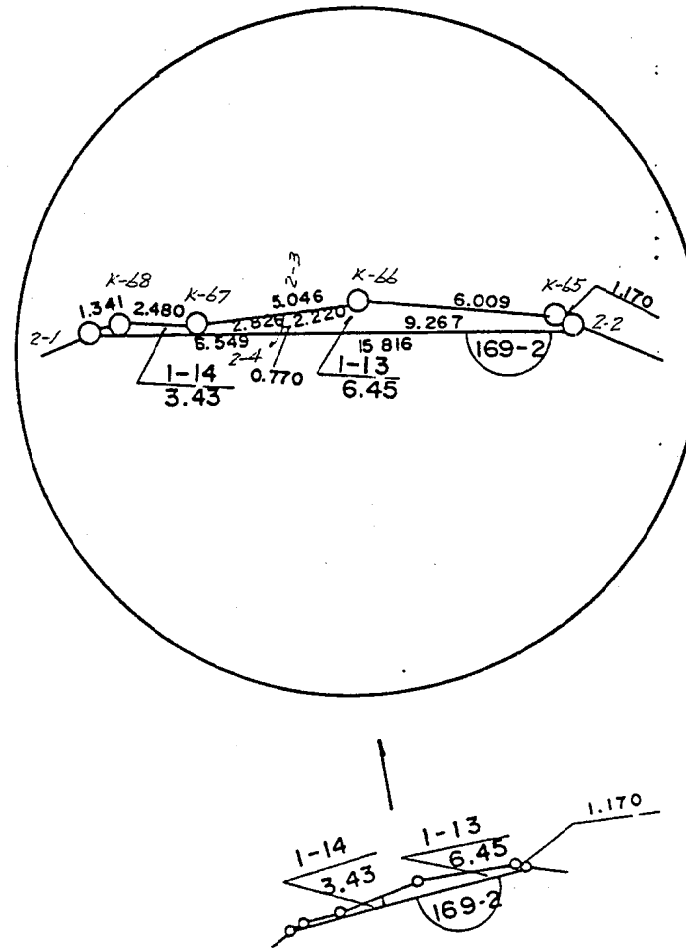


北子安六丁目

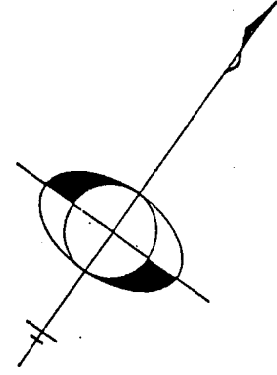

現地とは必ずしも一致しないことがあります。あくまで参考図としてご利用ください。
資料（写し）によって発生した直接または間接の損失、損害等について市では一切の責任を負いません。

現地とは必ずしも一致しないことがあります。あくまで参考図としてご利用ください。
資料（写し）によって発生した直接または間接の損失、損害等については市では一切の責任を負いません。

※ ※ 面積計算（倍横距法） ※ ※ 北子安六丁目

地番	器械点	視準点	内角	方向角	距離	緯距	経距	X座標	Y座標	倍横距	倍面積
1-13	169-2-3	169-2-4	94-28-39	129-08-53	0.770	-0.486	0.597	1150.689	5244.864	0.597	-0.290142
	169-2-4	169-2-2	89-57-56	39-06-49	9.267	7.190	5.846	1157.879	5250.710	7.040	50.617600
	169-2-2	K-65	24-56-04	244-02-53	1.170	-0.512	-1.052	1157.367	5249.658	11.834	-6.059008
	K-65	K-66	159-20-49	223-23-42	6.009	-4.366	-4.128	1153.001	5245.530	6.654	-29.051364
	K-66	169-2-3	171-16-32	214-40-14	2.220	-1.826	-1.263	1151.175	5244.267	1.263	-2.306238
										倍面積	12.910848
										面積	6.4554240

※ ※ 面積計算（倍横距法） ※ ※

地番	器械点	視準点	内角	方向角	距離	緯距	経距	X座標	Y座標	倍横距	倍面積
1-14	169-2-1	169-2-4	20-52-23	39-07-08	6.549	5.081	4.132	1150.689	5244.864	4.132	20.994692
	169-2-4	169-2-3	90-01-45	309-08-53	0.770	0.486	-0.597	1151.175	5244.267	7.667	3.726162
	169-2-3	K-67	85-31-54	214-40-47	2.826	-2.324	-1.608	1148.851	5242.659	5.462	-12.693688
	K-67	K-68	182-44-58	217-25-45	2.480	-1.969	-1.507	1146.882	5241.152	2.347	-4.621243
	K-68	169-2-1	160-49-00	198-14-45	1.341	-1.274	-0.420	1145.608	5240.732	0.420	-0.535080
										倍面積	6.870843
										面積	3.4354215