
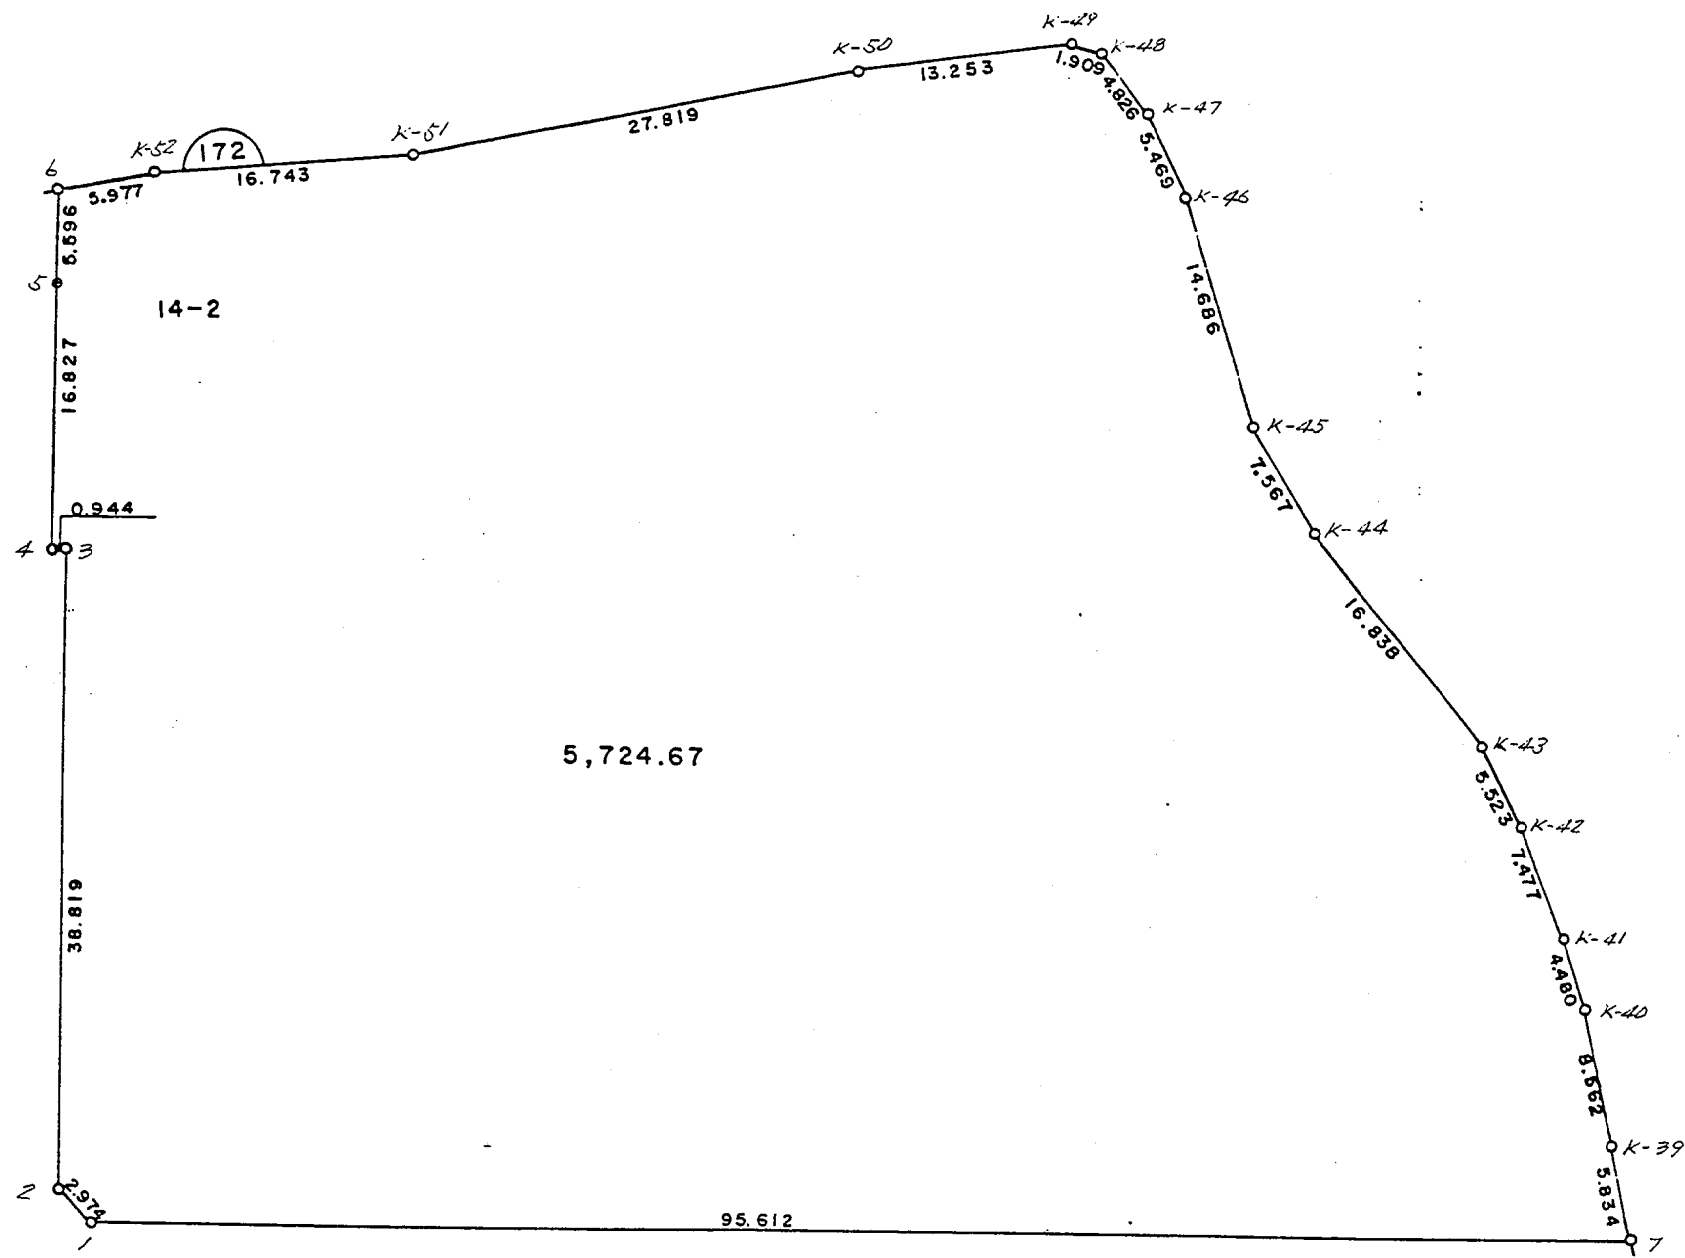


北子安六丁目

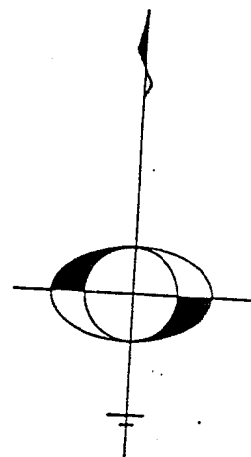

現地とは必ずしも一致しないことがあります。あくまで参考図としてご利用ください。
資料（写し）によって発生した直接または間接の損失、損害等について市では一切の責任を負いません。

現地とは必ずしも一致しないことがあります。あくまで参考図としてご利用ください。
資料（写し）によって発生した直接または間接の損失、損害等については市では一切の責任を負いません。

＊ ＊ 面積計算（倍横距法） ＊ ＊

北子安六丁目

| 地 器械点 | 番： 視準点 | 14-2 内角 | 方向角 | 距離 | 緯距 | 経距 | X座標 | Y座標 | 倍横距 | 倍面積 |
|----------|-----------|------------|-----------|--------|---------|---------|----------|----------|----------|--------------|
| 172-7 | K-39 | 77-32-48 | 340-55-20 | 5.834 | 5.514 | -1.907 | 1160.112 | 5466.482 | -1.907 | -10.515198 |
| K-39 | K-40 | 179-25-41 | 340-21-01 | 8.562 | 8.063 | -2.879 | 1168.175 | 5463.603 | -6.693 | -53.965659 |
| K-40 | K-41 | 177-28-32 | 337-49-33 | 4.480 | 4.149 | -1.691 | 1172.324 | 5461.912 | -11.263 | -46.730187 |
| K-41 | K-42 | 174-22-31 | 332-12-04 | 7.477 | 6.614 | -3.487 | 1178.938 | 5458.425 | -16.441 | -108.740774 |
| K-42 | K-43 | 171-43-33 | 323-55-37 | 5.523 | 4.464 | -3.252 | 1183.402 | 5455.173 | -23.180 | -103.475520 |
| K-43 | K-44 | 170-15-18 | 314-10-55 | 16.838 | 11.735 | -12.075 | 1195.137 | 5443.098 | -38.507 | -451.879645 |
| K-44 | K-45 | 189-19-47 | 323-30-42 | 7.567 | 6.084 | -4.500 | 1201.221 | 5438.598 | -55.082 | -335.118888 |
| K-45 | K-46 | 192-17-05 | 335-47-47 | 14.686 | 13.395 | -6.021 | 1214.616 | 5432.577 | -65.603 | -878.752185 |
| K-46 | K-47 | 172-44-12 | 328-31-59 | 5.469 | 4.665 | -2.855 | 1219.281 | 5429.722 | -74.479 | -347.444535 |
| K-47 | K-48 | 166-09-23 | 314-41-22 | 4.826 | 3.394 | -3.431 | 1222.675 | 5426.291 | -80.765 | -274.116410 |
| K-48 | K-49 | 150-18-28 | 284-59-50 | 1.909 | 0.494 | -1.844 | 1223.169 | 5424.447 | -86.040 | -42.503760 |
| K-49 | K-50 | 150-05-35 | 255-05-25 | 13.253 | -3.410 | -12.807 | 1219.759 | 5411.640 | -100.691 | 343.356310 |
| K-50 | K-51 | 176-59-36 | 252-05-01 | 27.819 | -8.558 | -26.470 | 1211.201 | 5385.170 | -139.968 | 1197.846144 |
| K-51 | K-52 | 186-40-54 | 258-45-55 | 16.743 | -3.262 | -16.422 | 1207.939 | 5368.748 | -182.860 | 596.489320 |
| K-52 | 172-6 | 174-08-56 | 252-54-51 | 5.977 | -1.756 | -5.713 | 1206.183 | 5363.035 | -204.995 | 359.971220 |
| 172-6 | 172-5 | 100-48-24 | 173-43-15 | 5.596 | -5.562 | 0.612 | 1200.621 | 5363.647 | -210.096 | 1168.553952 |
| 172-5 | 172-4 | 179-23-29 | 173-06-44 | 16.827 | -16.706 | 2.018 | 1183.915 | 5365.665 | -207.466 | 3465.926996 |
| 172-4 | 172-3 | 91-03-01 | 84-09-45 | 0.944 | 0.096 | 0.939 | 1184.011 | 5366.604 | -204.509 | -19.632864 |
| 172-3 | 172-2 | 269-09-46 | 173-19-31 | 38.819 | -38.556 | 4.512 | 1145.455 | 5371.116 | -199.058 | 7674.880248 |
| 172-2 | 172-1 | 136-03-13 | 129-22-44 | 2.974 | -1.887 | 2.299 | 1143.568 | 5373.415 | -192.247 | 362.770089 |
| 172-1 | 172-7 | 133-59-48 | 83-22-32 | 95.612 | 11.030 | 94.974 | 1154.598 | 5468.389 | -94.974 | -1047.563220 |
| | | | | | | | | | 倍面積 | 11449.355434 |
| | | | | | | | | | 面積 | 5724.6777170 |