
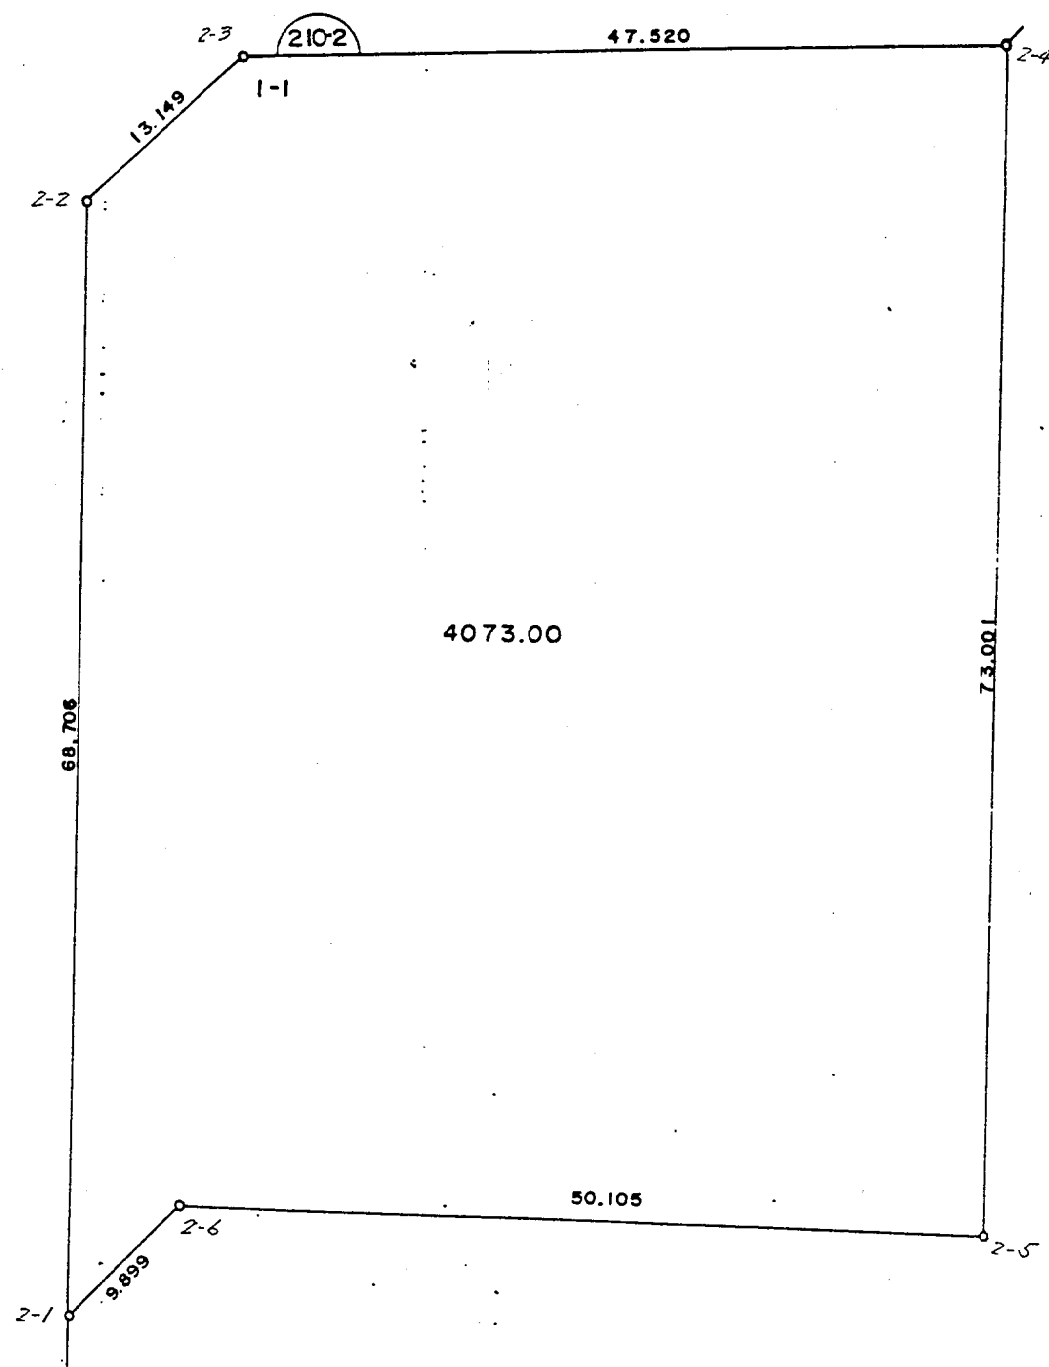


内箕輪一丁目

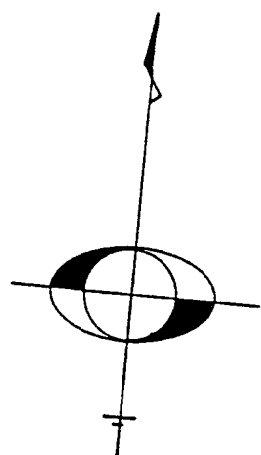

現地とは必ずしも一致しないことがあります。あくまで参考図としてご利用ください。
資料（写し）によって発生した直接または間接の損失、損害等について市では一切の責任を負いません。

現地とは必ずしも一致しないことがあります。あくまで参考図としてご利用ください。
 資料（写し）によって発生した直接または間接の損失、損害等については市では一切の責任を負いません。

＊ ＊ 面積計算（倍横距法） ＊ ＊

内箕輪一丁目

地番	器械点	視準点	内角	方向角	距離	緯距	経距	X座標	Y座標	倍横距	倍面積
210-2-6	210-2-5	226-00-25	80-13-13	50.105	8.511	49.377	494.754	5820.199	49.377	420.247647	
210-2-5	210-2-4	89-03-11	349-16-24	73.001	71.725	-13.587	566.479	5806.612	85.167	6108.603075	
210-2-4	210-2-3	88-13-46	257-30-10	47.520	-10.283	-46.394	556.196	5760.218	25.186	-258.987638	
210-2-3	210-2-2	138-32-49	216-02-59	13.149	-10.631	-7.738	545.565	5752.480	-28.946	307.724926	
210-2-2	210-2-1	133-14-01	169-17-00	68.706	-67.508	12.776	478.057	5765.256	-23.908	1613.981264	
210-2-1	210-2-6	44-55-48	34-12-48	9.899	8.186	5.566	486.243	5770.822	-5.566	-45.563276	
										倍面積	8146.005998
										面積	4073.0029990