
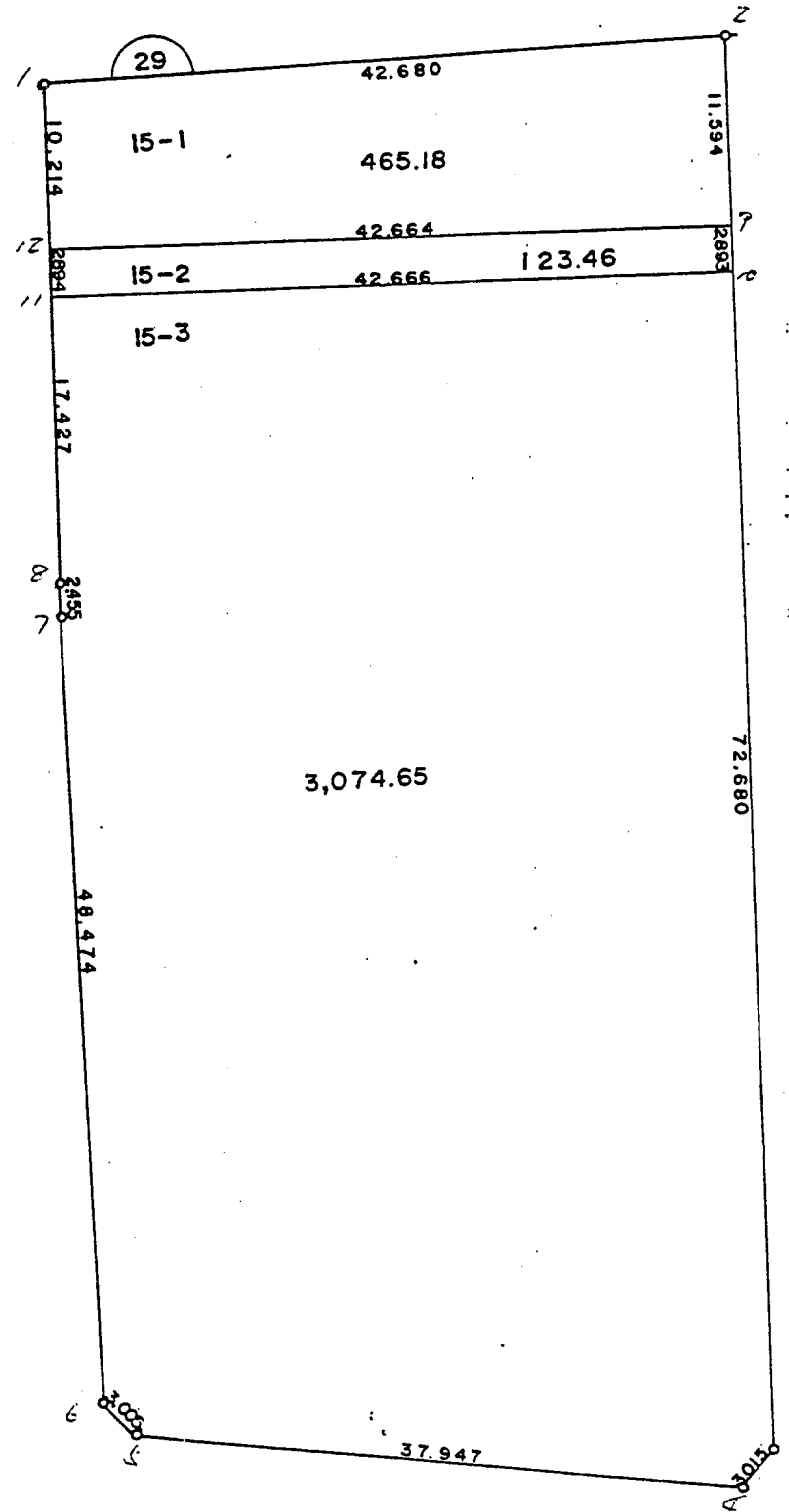


左師一丁目

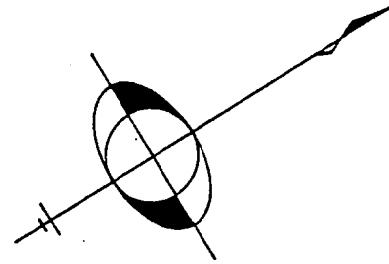

現地とは必ずしも一致しないことがあります。あくまで参考図としてご利用ください。  
資料（写し）によって発生した直接または間接の損失、損害等について市では一切の責任を負いません。

\*\* 面積計算 (倍横距法) \*\*

左師一丁目

地 器械点	番 : 15-1 視準点	内角	方向角	距離	緯距	経距	X座標	Y座標	倍横距	倍面積
29-2	29-1	88-08-50	210-24-37	42.680	-36.808	-21.604	599.995	4447.295	-21.604	795.200032
29-1	29-12	91-53-20	122-17-57	10.214	-5.458	8.634	594.537	4455.929	-34.574	188.704892
29-12	29-9	89-57-48	32-15-45	42.664	36.077	22.774	630.614	4478.703	-3.166	-114.219782
29-9	29-2	90-00-02	302-15-47	11.594	6.189	-9.804	636.803	4468.899	9.804	60.676956
									倍面積	930.362098
									面積	465.1810490

\*\* 面積計算 (倍横距法) \*\*

地 器械点	番 : 15-2 視準点	内角	方向角	距離	緯距	経距	X座標	Y座標	倍横距	倍面積
29-12	29-11	90-01-19	122-17-04	2.894	-1.546	2.447	592.991	4458.376	2.447	-3.783062
29-11	29-10	89-58-36	32-15-40	42.666	36.079	22.774	629.070	4481.150	27.668	998.233772
29-10	29-9	89-59-23	302-15-03	2.893	1.544	-2.447	630.614	4478.703	47.995	74.104280
29-9	29-12	90-00-42	212-15-45	42.664	-36.077	-22.774	594.537	4455.929	22.774	-821.617598
									倍面積	246.937392
									面積	123.4686960

現地とは必ずしも一致しないことがあります。あくまで参考図としてご利用ください。  
資料(写し)によって発生した直接または間接の損失、損害等については市では一切の責任を負いません。

\* \* 面積計算 (倍横距法) \* \*

空師一丁目

地 器械点	番 : 15-3 視準点	内角	方向角	距離	緯距	経距	X座標	Y座標	倍横距	倍面積
29-11	29-8	90-02-21	122-18-01	17.427	-9.312	14.730	583.679	4473.106	14.730	-137.165760
29-8	29-7	178-28-31	120-46-32	2.455	-1.256	2.109	582.423	4475.215	31.569	-39.650664
29-7	29-6	180-46-44	121-33-16	48.474	-25.367	41.307	557.056	4516.522	74.985	-1902.144495
29-6	29-5	138-40-22	80-13-38	3.005	0.510	2.961	557.566	4519.483	119.253	60.819030
29-5	29-4	138-11-55	38-25-33	37.947	29.728	23.584	587.294	4543.067	145.798	4334.282944
29-4	29-3	132-50-12	351-15-45	3.015	2.980	-0.458	590.274	4542.609	168.924	503.393520
29-3	29-10	130-59-59	302-15-44	72.680	38.796	-61.459	629.070	4481.150	107.007	4151.443572
29-10	29-11	89-59-56	212-15-40	42.666	-36.079	-22.774	592.991	4458.376	22.774	-821.663146
									倍面積	6149.315001
									面積	3074.6575005

現地とは必ずしも一致しないことがあります。あくまで参考図としてご利用ください。  
資料(写し)によって発生した直接または間接の損失、損害等については市では一切の責任を負いません。