
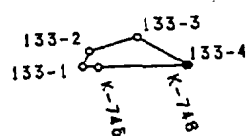


空師四丁目

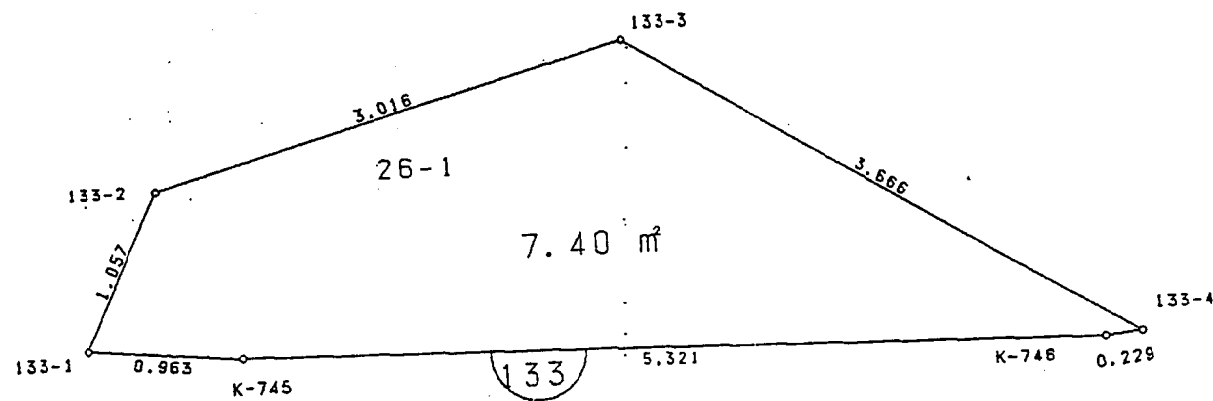

現地とは必ずしも一致しないことがあります。あくまで参考図としてご利用ください。  
資料（写し）によって発生した直接または間接の損失、損害等について市では一切の責任を負いません。

\* \* 面積計算 (倍横距法) \* \*

左師四丁目

地 器 械 点	番 視 準 点	26-1 内 角	方 向 角	距 離	緯 距	経 距	X 座 標	Y 座 標	倍 横 距	倍 面 積
K-745	K-746	175-55-32	91-06-33	5.321	-0.103	5.320	-22.976	5285.788	5.320	-0.547960
K-746	133-4	173-37-42	84-44-15	0.229	0.021	0.228	-22.955	5286.016	10.868	0.228228
133-4	133-3	36-33-02	301-17-17	3.666	1.904	-3.133	-21.051	5282.883	7.963	15.161552
133-3	133-2	133-38-36	254-55-53	3.016	-0.784	-2.912	-21.835	5279.971	1.918	-1.503712
133-2	133-1	130-58-45	205-54-38	1.057	-0.951	-0.462	-22.786	5279.509	-1.456	1.384656
133-1	K-745	69-16-23	95-11-01	0.963	-0.087	0.959	-22.873	5280.468	-0.959	0.083433
									倍面積	14.806197
									面積	7.4030985

現地とは必ずしも一致しないことがあります。あくまで参考図としてご利用ください。  
資料（写し）によって発生した直接または間接の損失、損害等については市では一切の責任を負いません。