
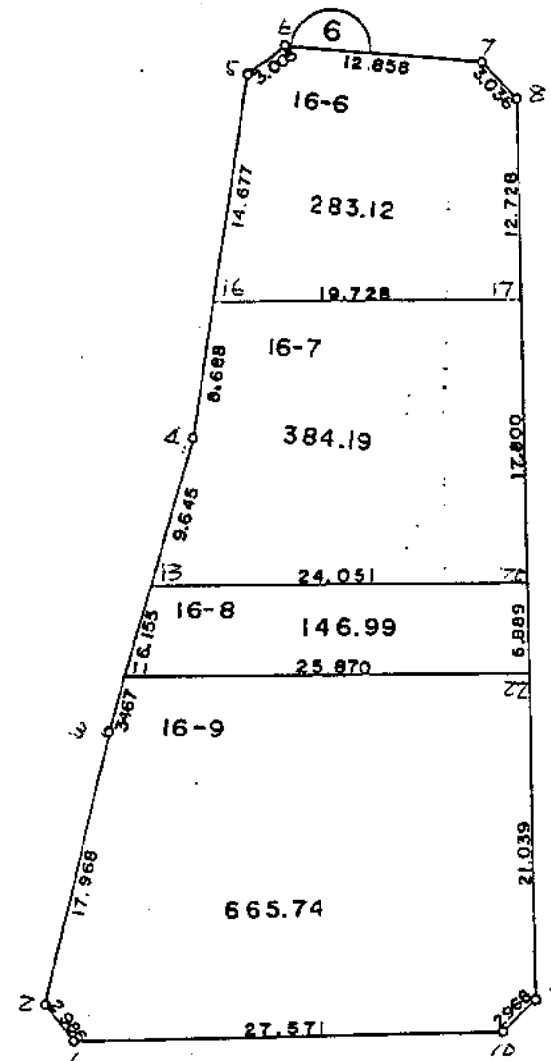


南子安一丁目

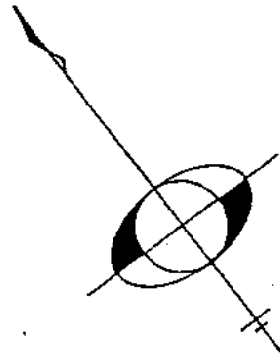

現地とは必ずしも一致しないことがあります。あくまで参考図としてご利用ください。
資料（写し）によって発生した直接または間接の損失、損害等について市では一切の責任を負いません。

※ ※ 面積計算（倍横距法） ※ ※

南子安一丁目

地 器械点	番 : 16-6 視準点	内 角	方向角	距 離	緯 距	経 距	X 座 標	Y 座 標	倍 横 距	倍 面 積
6-5	6-16	135-58-54	225-05-08	14.677	-10.363	-10.394	1020.170	4726.934	-10.394	107.713022
6-16	6-17	80-33-35	125-38-43	19.728	-11.497	16.032	1008.673	4742.966	-4.756	54.679732
6-17	6-8	89-41-35	35-20-18	12.728	10.383	7.362	1019.056	4750.328	18.638	193.518354
6-8	6-7	137-56-47	353-17-05	3.036	3.015	-0.355	1022.071	4749.973	25.645	77.319675
6-7	6-6	138-08-58	311-26-03	12.858	8.509	-9.640	1030.580	4740.333	15.650	133.165850
6-6	6-5	137-40-11	269-06-14	3.005	-0.047	-3.005	1030.533	4737.328	3.005	-0.141235
									倍 面 積	566.255398
									面 積	283.1276990

※ ※ 面積計算（倍横距法） ※ ※

地 器械点	番 : 16-7 視準点	内 角	方向角	距 離	緯 距	経 距	X 座 標	Y 座 標	倍 横 距	倍 面 積
6-16	6-4	99-26-19	225-05-02	8.688	-6.134	-6.152	1014.036	4720.782	-6.152	37.736368
6-4	6-13	187-26-55	232-31-57	9.645	-5.867	-7.655	1008.169	4713.127	-19.959	117.099453
6-13	6-20	73-06-56	125-38-53	24.051	-14.017	19.544	994.152	4732.671	-8.070	113.117190
6-20	6-17	89-41-15	35-20-08	17.800	14.521	10.295	1008.673	4742.966	21.769	316.107649
6-17	6-16	90-18-35	305-38-43	19.728	11.497	-16.032	1020.170	4726.934	16.032	184.319904
									倍 面 積	768.380564
									面 積	384.1902820

現地とは必ずしも一致しないことがあります。あくまで参考図としてご利用ください。
資料（写し）によって発生した直接または間接の損失、損害等については市では一切の責任を負いません。

※ ※ 面積計算（倍横距法） ※ ※

南子安一丁目

地 器械点	番 : 16-8 視準点	内 角	方向角	距 離	緯 距	経 距	X 座 標	Y 座 標	倍横距	倍面積
6-13	6-11	106-53-04	232-31-57	6.155	-3.744	-4.885	1004.425	4708.242	-4.885	18.289440
6-11	6-22	73-06-52	125-38-49	25.870	-15.077	21.023	989.348	4729.265	11.253	-169.661481
6-22	6-20	89-41-22	35-20-11	5.889	4.804	3.406	994.152	4732.671	35.682	171.416328
6-20	6-13	90-18-42	305-38-53	24.051	14.017	-19.544	1008.169	4713.127	19.544	273.948248
									倍面積	293.992535
									面 積	146.9962675

※ ※ 面積計算（倍横距法） ※ ※

地 器械点	番 : 16-9 視準点	内 角	方向角	距 離	緯 距	経 距	X 座 標	Y 座 標	倍横距	倍面積
6-11	6-3	106-53-18	232-32-07	3.467	-2.109	-2.752	1002.316	4705.490	-2.752	5.803968
6-3	6-2	177-52-30	230-24-37	17.968	-11.451	-13.847	990.865	4691.643	-19.351	221.588301
6-2	6-1	127-36-46	178-01-23	2.986	-2.984	0.103	987.881	4691.746	-33.095	98.755480
6-1	6-10	127-37-25	125-38-48	27.571	-16.068	22.405	971.813	4714.151	-10.587	170.111916
6-10	6-9	137-09-15	82-48-03	2.968	0.372	2.945	972.185	4717.096	14.763	5.491836
6-9	6-22	132-32-12	35-20-15	21.039	17.163	12.169	989.348	4729.265	29.877	512.778951
6-22	6-11	90-18-34	305-38-49	25.870	15.077	-21.023	1004.425	4708.242	21.023	316.963771
									倍面積	1331.494223
									面 積	665.7471115

現地とは必ずしも一致しないことがあります。あくまで参考図としてご利用ください。
資料（写し）によって発生した直接または間接の損失、損害等については市では一切の責任を負いません。